


REGLEMENTĂRI URBANISTICE ZONIFICARE FUNCȚIONALĂ



CONSTRUCȚIE PASAJ
DENIVELAT PESTE CALEA
FERATĂ - STRADA CENTURII,
COMUNA JILAVA, JUDEȚUL
ILFOV

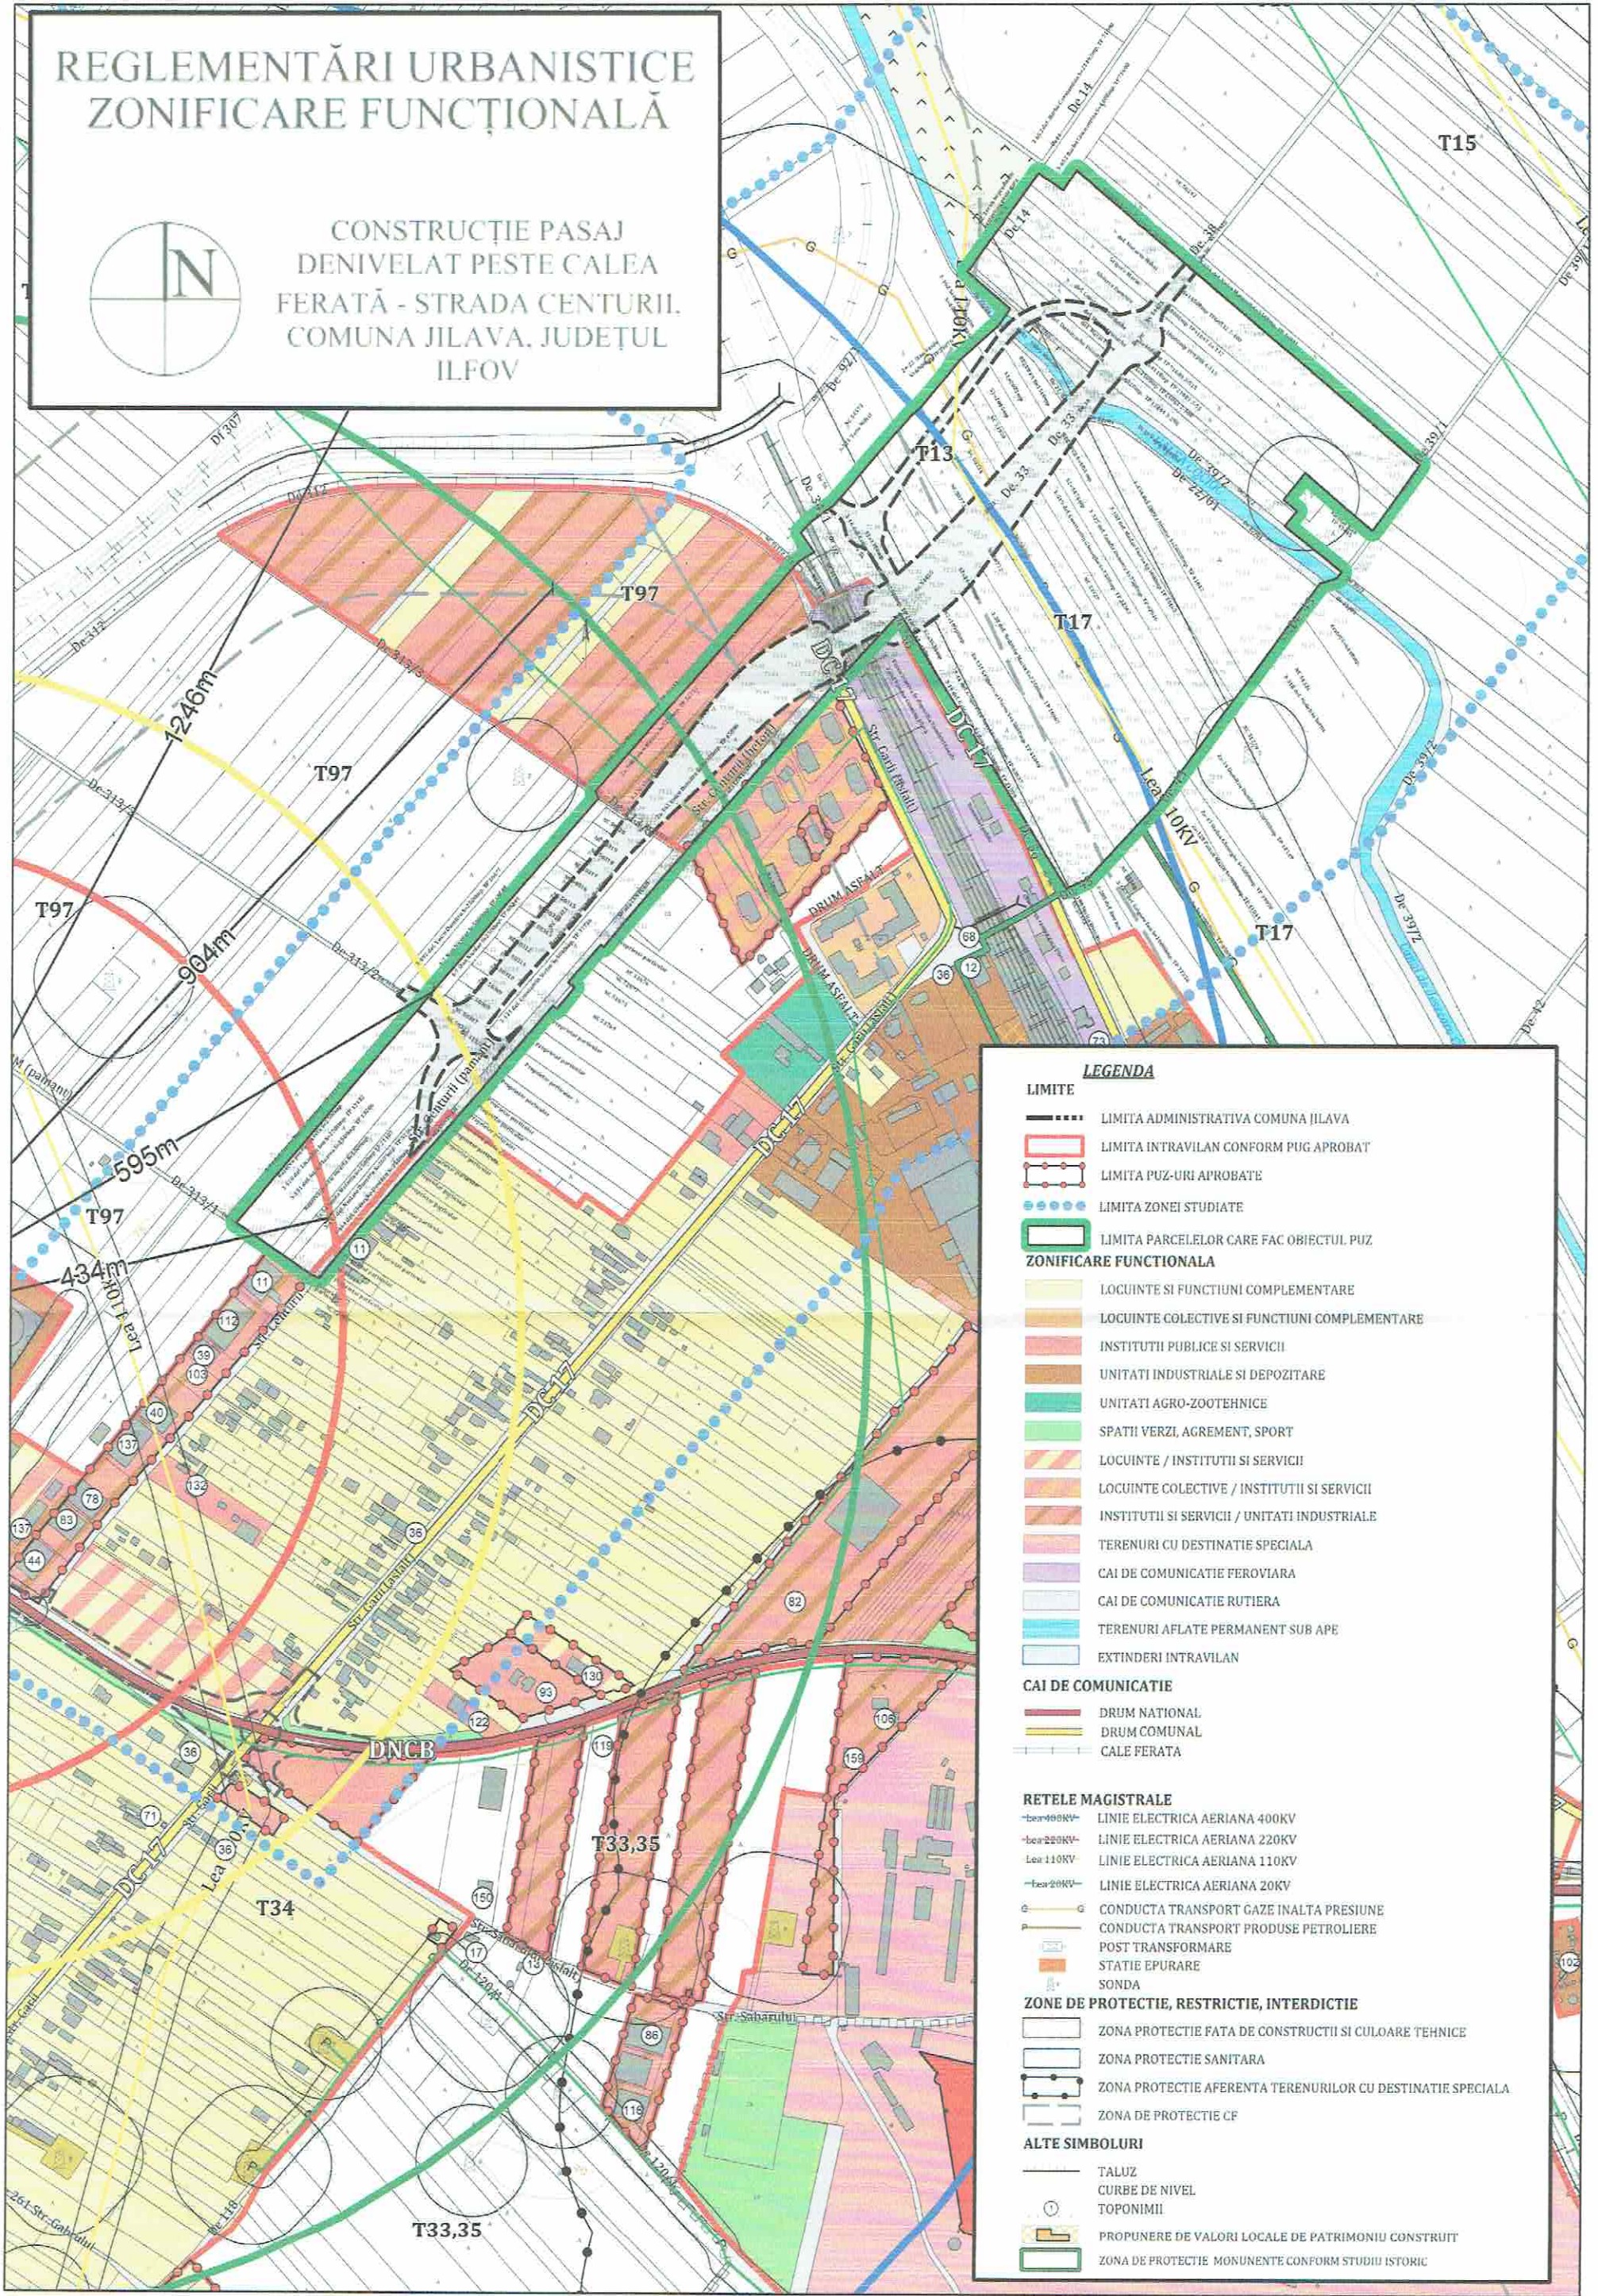

LEGENDA

LIMITE

- — — — — LIMITA ADMINISTRATIVA COMUNA JILAVA
- ▭ LIMITA INTRAVILAN CONFORM PUG APROBAT
- ▭ LIMITA PUZ-URI APROBATE
- ⋯⋯⋯ LIMITA ZONEI STUDIATE
- ▭ LIMITA PARCELELOR CARE FAC OBIECTUL PUZ

ZONIFICARE FUNCȚIONALĂ

- ▭ LOCUINȚE ȘI FUNCȚIUNI COMPLEMENTARE
- ▭ LOCUINȚE COLECTIVE ȘI FUNCȚIUNI COMPLEMENTARE
- ▭ INSTITUTII PUBLICE ȘI SERVICII
- ▭ UNITATI INDUSTRIALE ȘI DEPOZITARE
- ▭ UNITATI AGRO-ZOOTEHNICE
- ▭ SPATII VERZI, AGREMENT, SPORT
- ▭ LOCUINȚE / INSTITUTII ȘI SERVICII
- ▭ LOCUINȚE COLECTIVE / INSTITUTII ȘI SERVICII
- ▭ INSTITUTII ȘI SERVICII / UNITATI INDUSTRIALE
- ▭ TERENURI CU DESTINATIE SPECIALA
- ▭ CAI DE COMUNICATIE FERROVIARA
- ▭ CAI DE COMUNICATIE RUTIERA
- ▭ TERENURI AFLATE PERMANENT SUB APE
- ▭ EXTINDERI INTRAVILAN

CAI DE COMUNICATIE

- DRUM NATIONAL
- DRUM COMUNAL
- CALE FERATA

RETELE MAGISTRALE

- LINIE ELECTRICA AERIANA 400KV
- LINIE ELECTRICA AERIANA 220KV
- LINIE ELECTRICA AERIANA 110KV
- LINIE ELECTRICA AERIANA 20KV
- CONDUCTA TRANSPORT GAZE INALTA PRESIUNE
- CONDUCTA TRANSPORT PRODUSE PETROLIERE
- POST TRANSFORMARE
- STATIE EPURARE
- SONDA

ZONE DE PROTECTIE, RESTRICTIE, INTERDICTIE

- ▭ ZONA PROTECTIE FATA DE CONSTRUCTII ȘI CULOARE TEHNICE
- ▭ ZONA PROTECTIE SANITARA
- ▭ ZONA PROTECTIE AFERENTA TERENURILOR CU DESTINATIE SPECIALA
- ▭ ZONA DE PROTECTIE CF

ALTE SIMBOLURI

- TALUZ
- CURBE DE NIVEL
- TOPONIMII
- ▭ PROPUNERE DE VALORI LOCALE DE PATRIMONIU CONSTRUIT
- ▭ ZONA DE PROTECTIE MONUMENTE CONFORM STUDIULUI ISTORIC