




0017

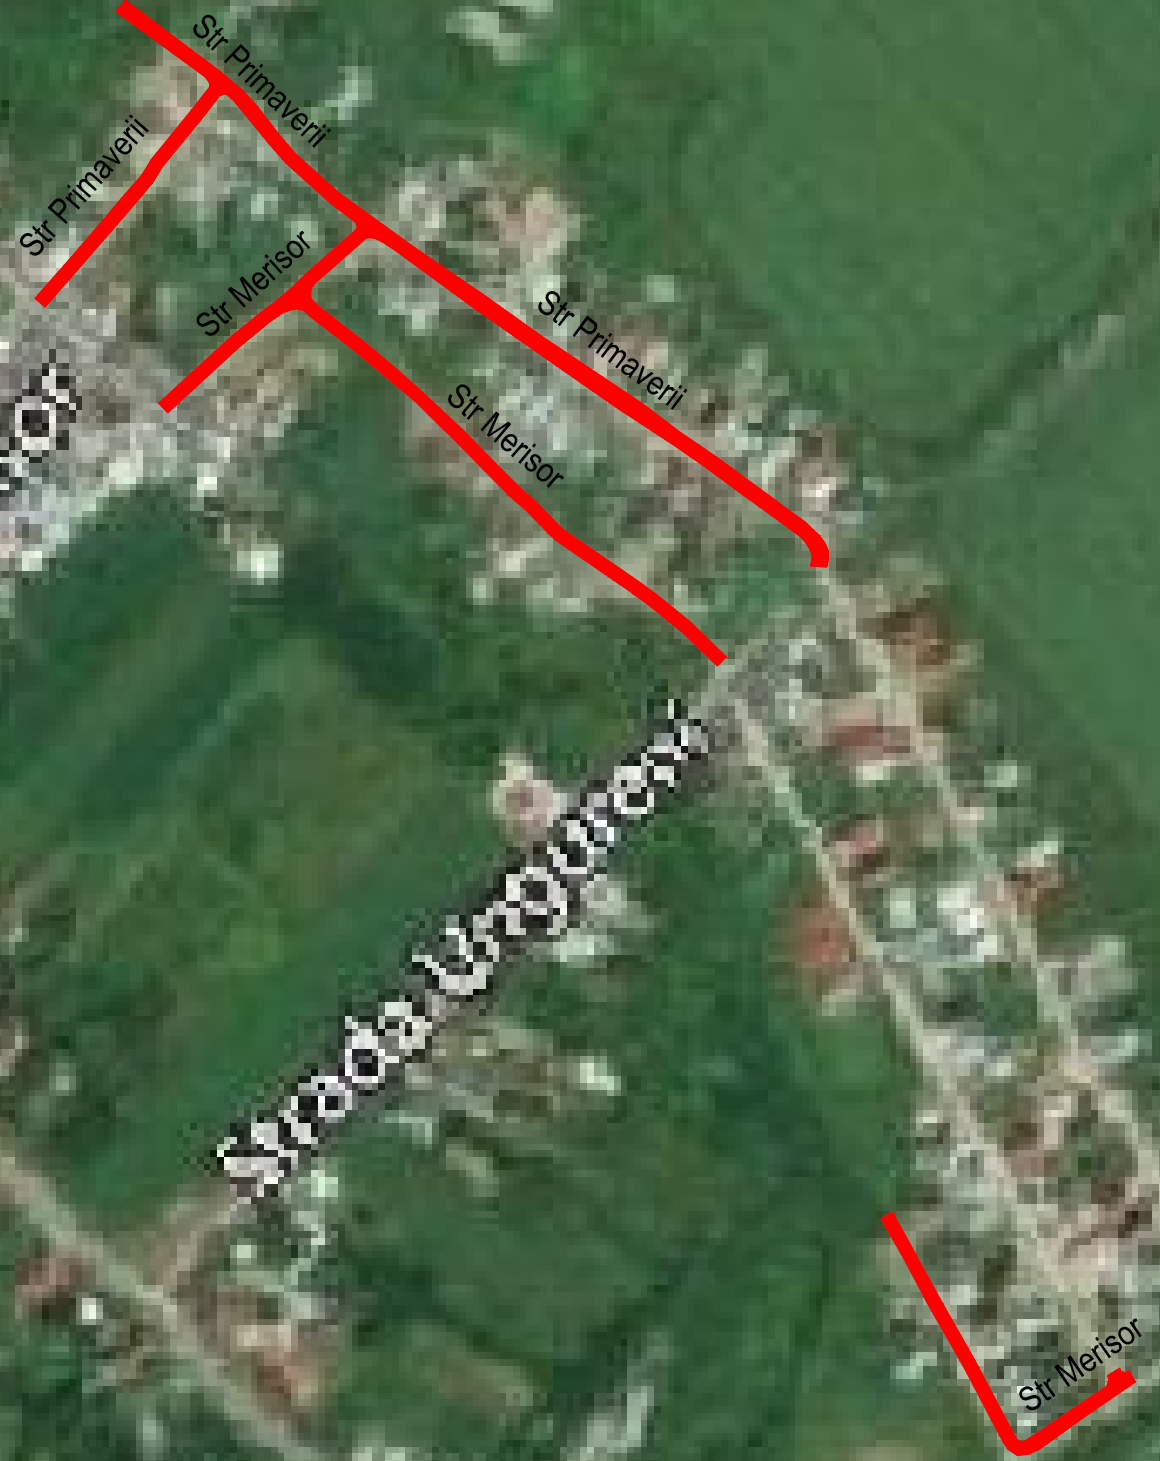

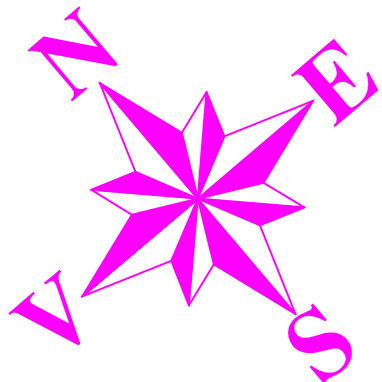

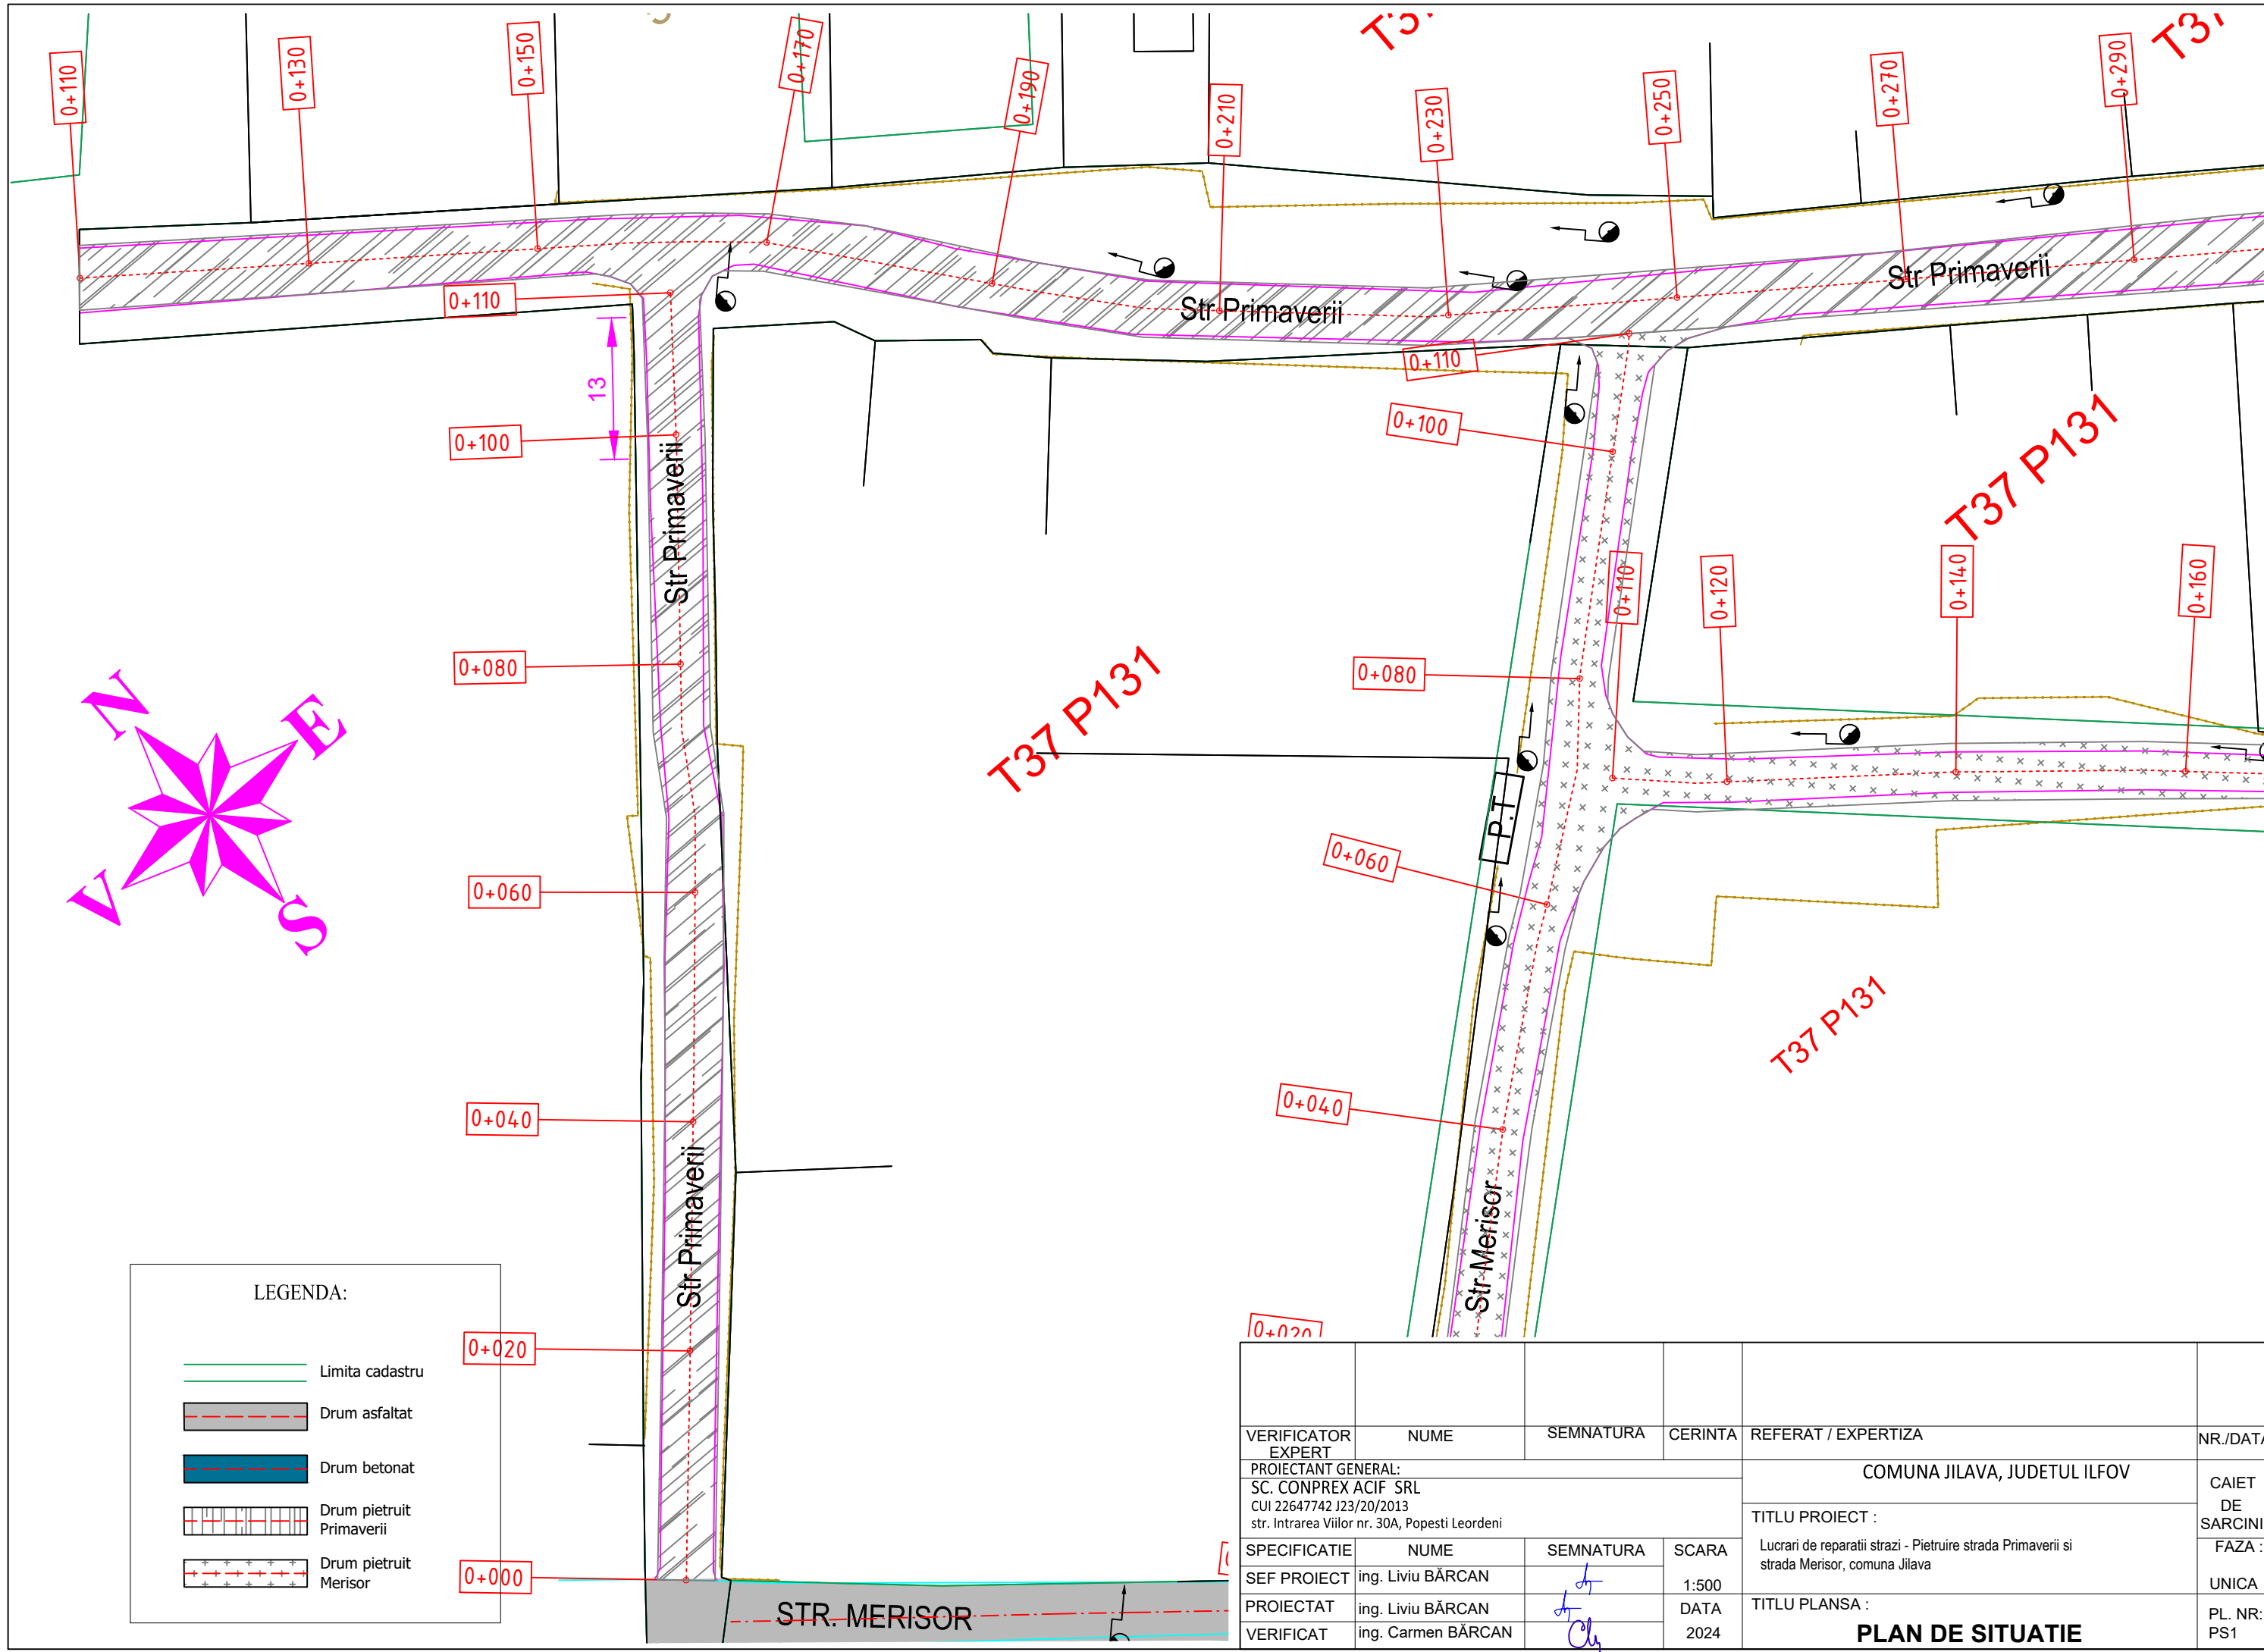





01/01/2024


VERIFICATOR EXPERT	NUME	SEMNATURA	CERINTA	REFERAT / EXPERTIZA	NR./DATA
PROIECTANT GENERAL: SC. CONPREX ACIF SRL CUI 22647742 J23/20/2013 str. Intrarea Viilor nr. 30A, Popesti Leordeni				COMUNA JILAVA, JUDETUL ILFOV	CAIET DE SARCINI
SPECIFICATIE	NUME	SEMNATURA	SCARA	TITLU PROIECT : Lucrari de reparatii strazi - Pietruire strada Primaverii si strada Merisor, comuna Jilava	FAZA :
SEF PROIECT	ing. Liviu BĂRCAN	<i>[Signature]</i>			UNICA
PROIECTAT	ing. Liviu BĂRCAN	<i>[Signature]</i>	DATA	TITLU PLANSA :	PL. NR.:
VERIFICAT	ing. Carmen BĂRCAN	<i>[Signature]</i>	2024	<b>PLAN DE INCADRARE IN TERITORIU</b>	PIT



LEGENDA:

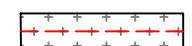-  Limita cadastru
-  Drum asfaltat
-  Drum betonat
-  Drum pietruit Primaverii
-  Drum pietruit Merisor

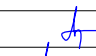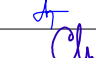
VERIFICATOR EXPERT	NUME	SEMNATURA	CERINTA	REFERAT / EXPERTIZA	NR./DATA
PROIECTANT GENERAL: SC. CONPREX ACIF SRL CUI 22647742 J23/20/2013 str. Intrarea Viilor nr. 30A, Popesti Leordeni				COMUNA JILAVA, JUDETUL ILFOV	CAIET DE SARCINI
SPECIFICATIE	NUME	SEMNATURA	SCARA	TITLU PROIECT :	FAZA :
SEF PROIECT	ing. Liviu BĂRCAN		1:500	Lucrari de reparatii strazi - Pietruire strada Primaverii si strada Merisor, comuna Jilava	UNICA
PROIECTAT	ing. Liviu BĂRCAN		DATA	TITLU PLANSA :	PL. NR.:
VERIFICAT	ing. Carmen BĂRCAN		2024	<b>PLAN DE SITUATIE</b>	PS1

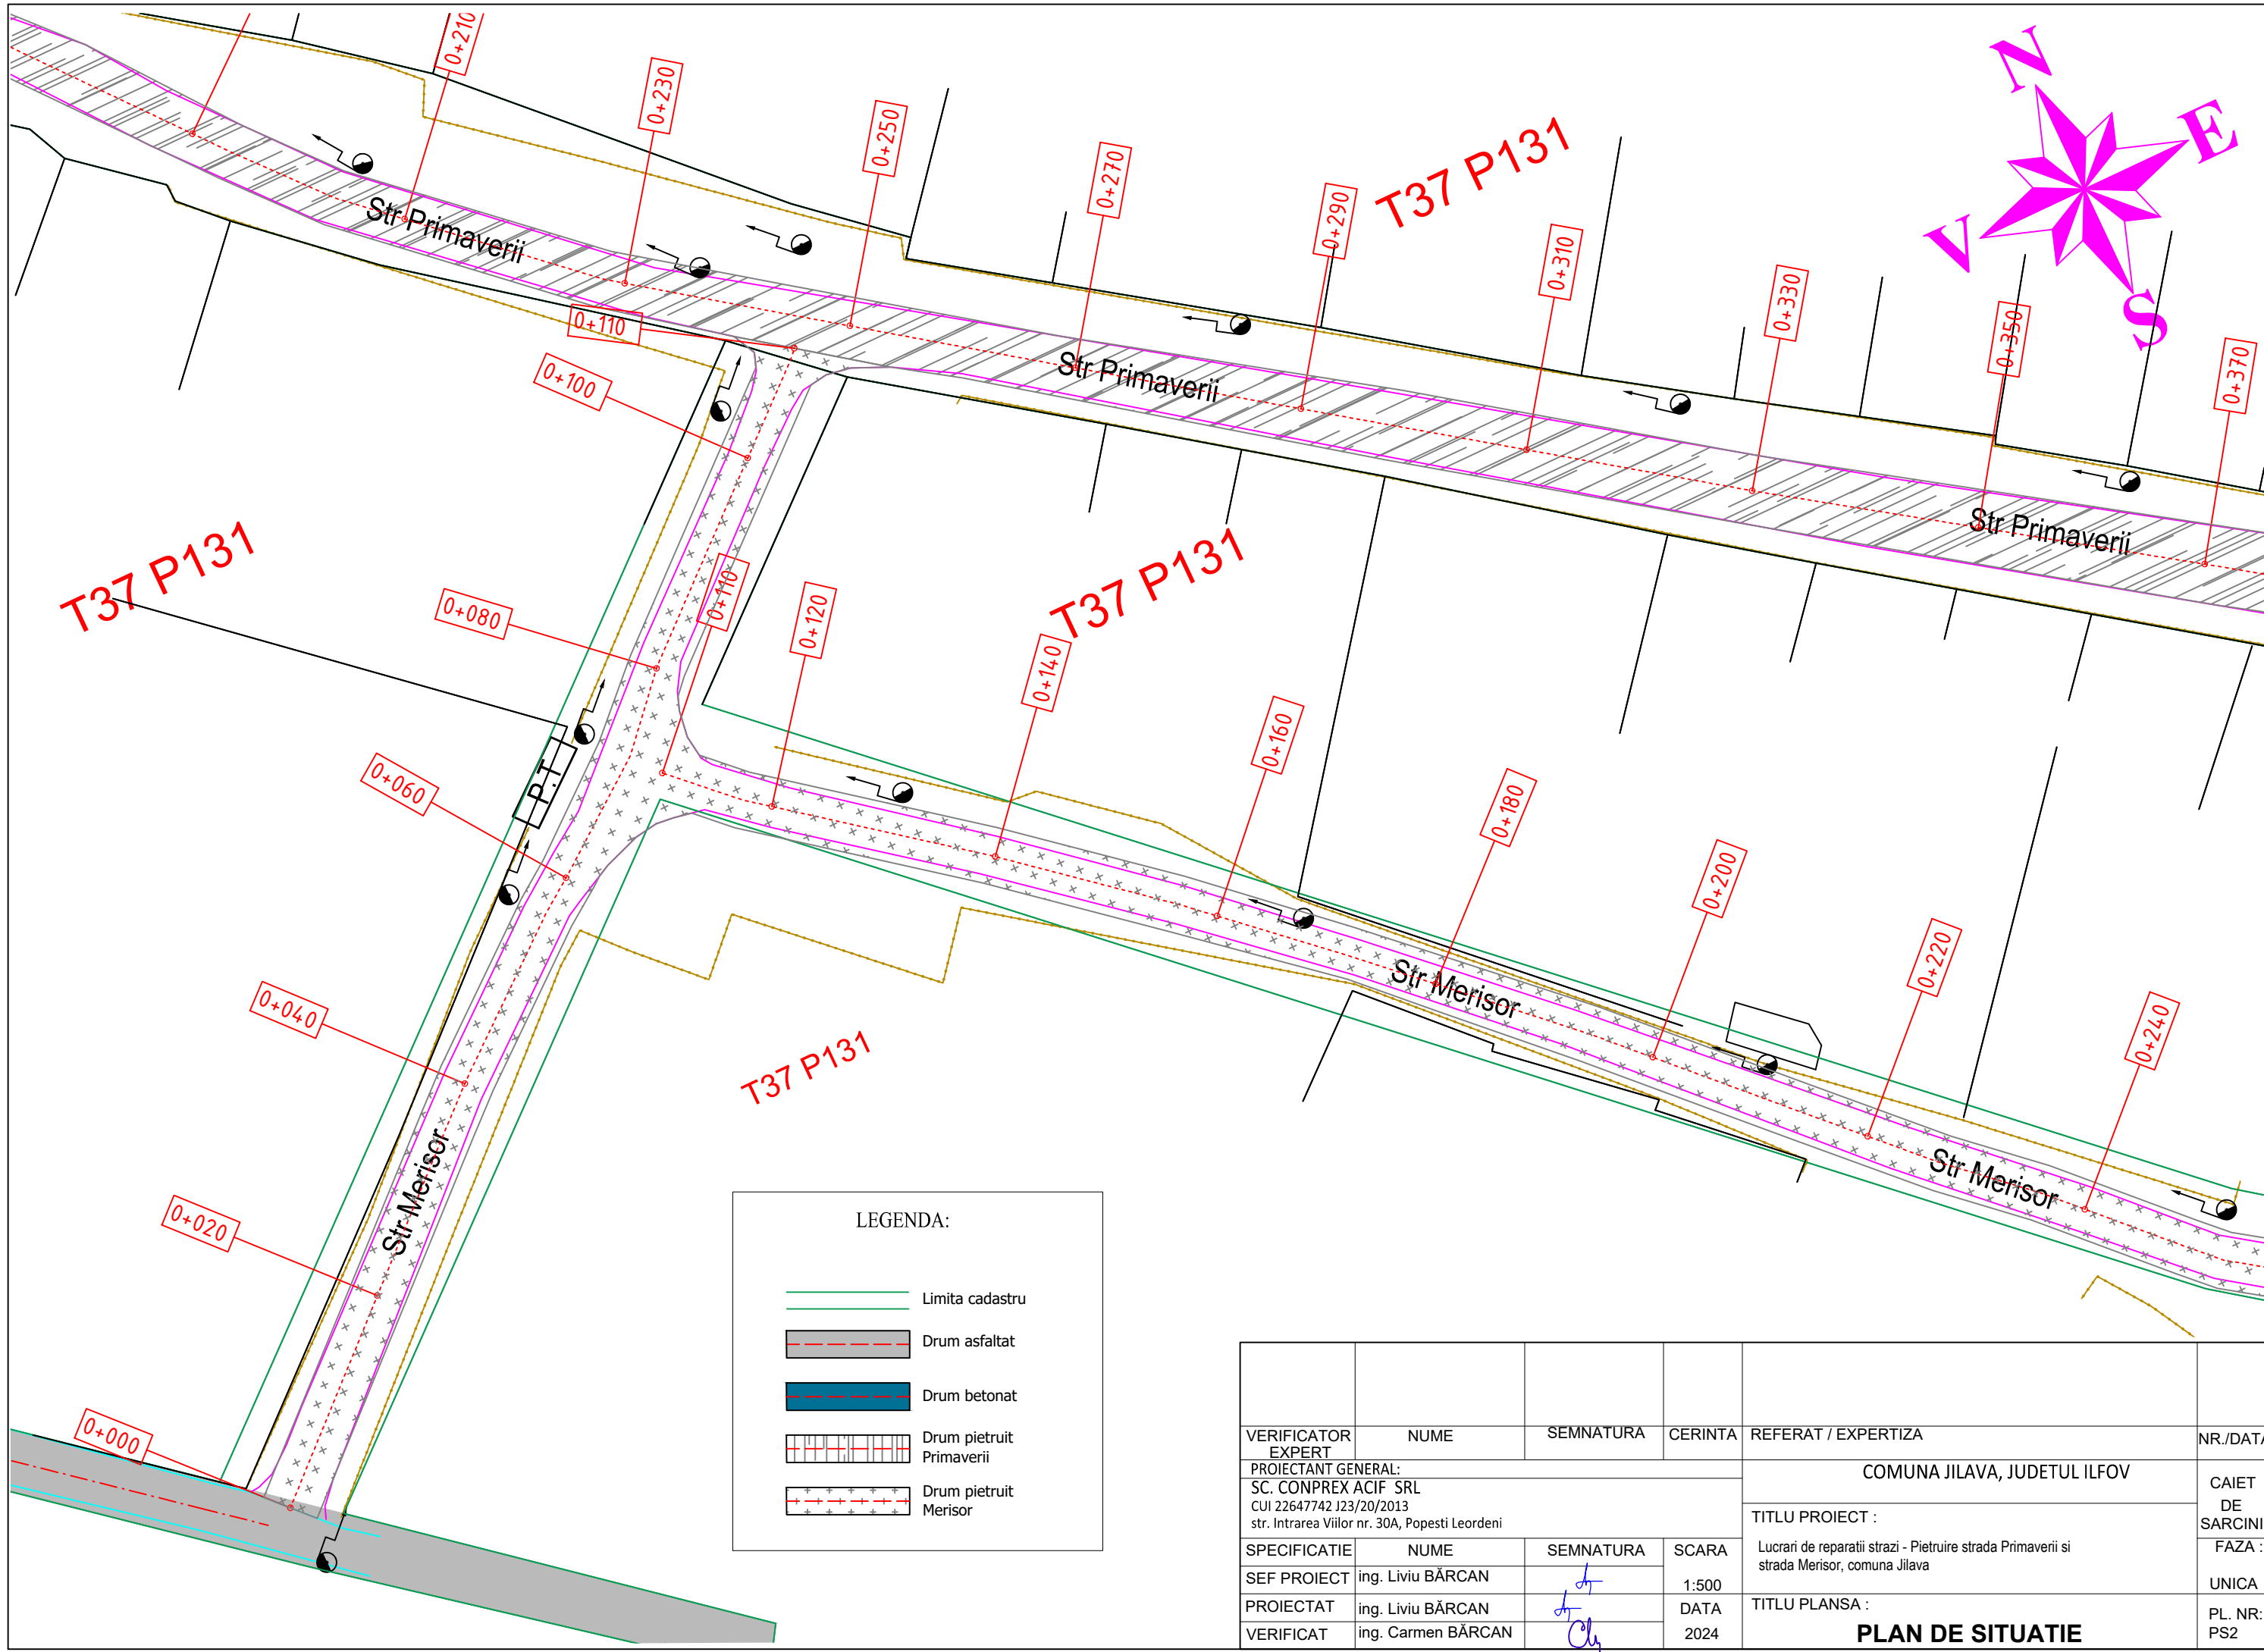






LEGENDA:


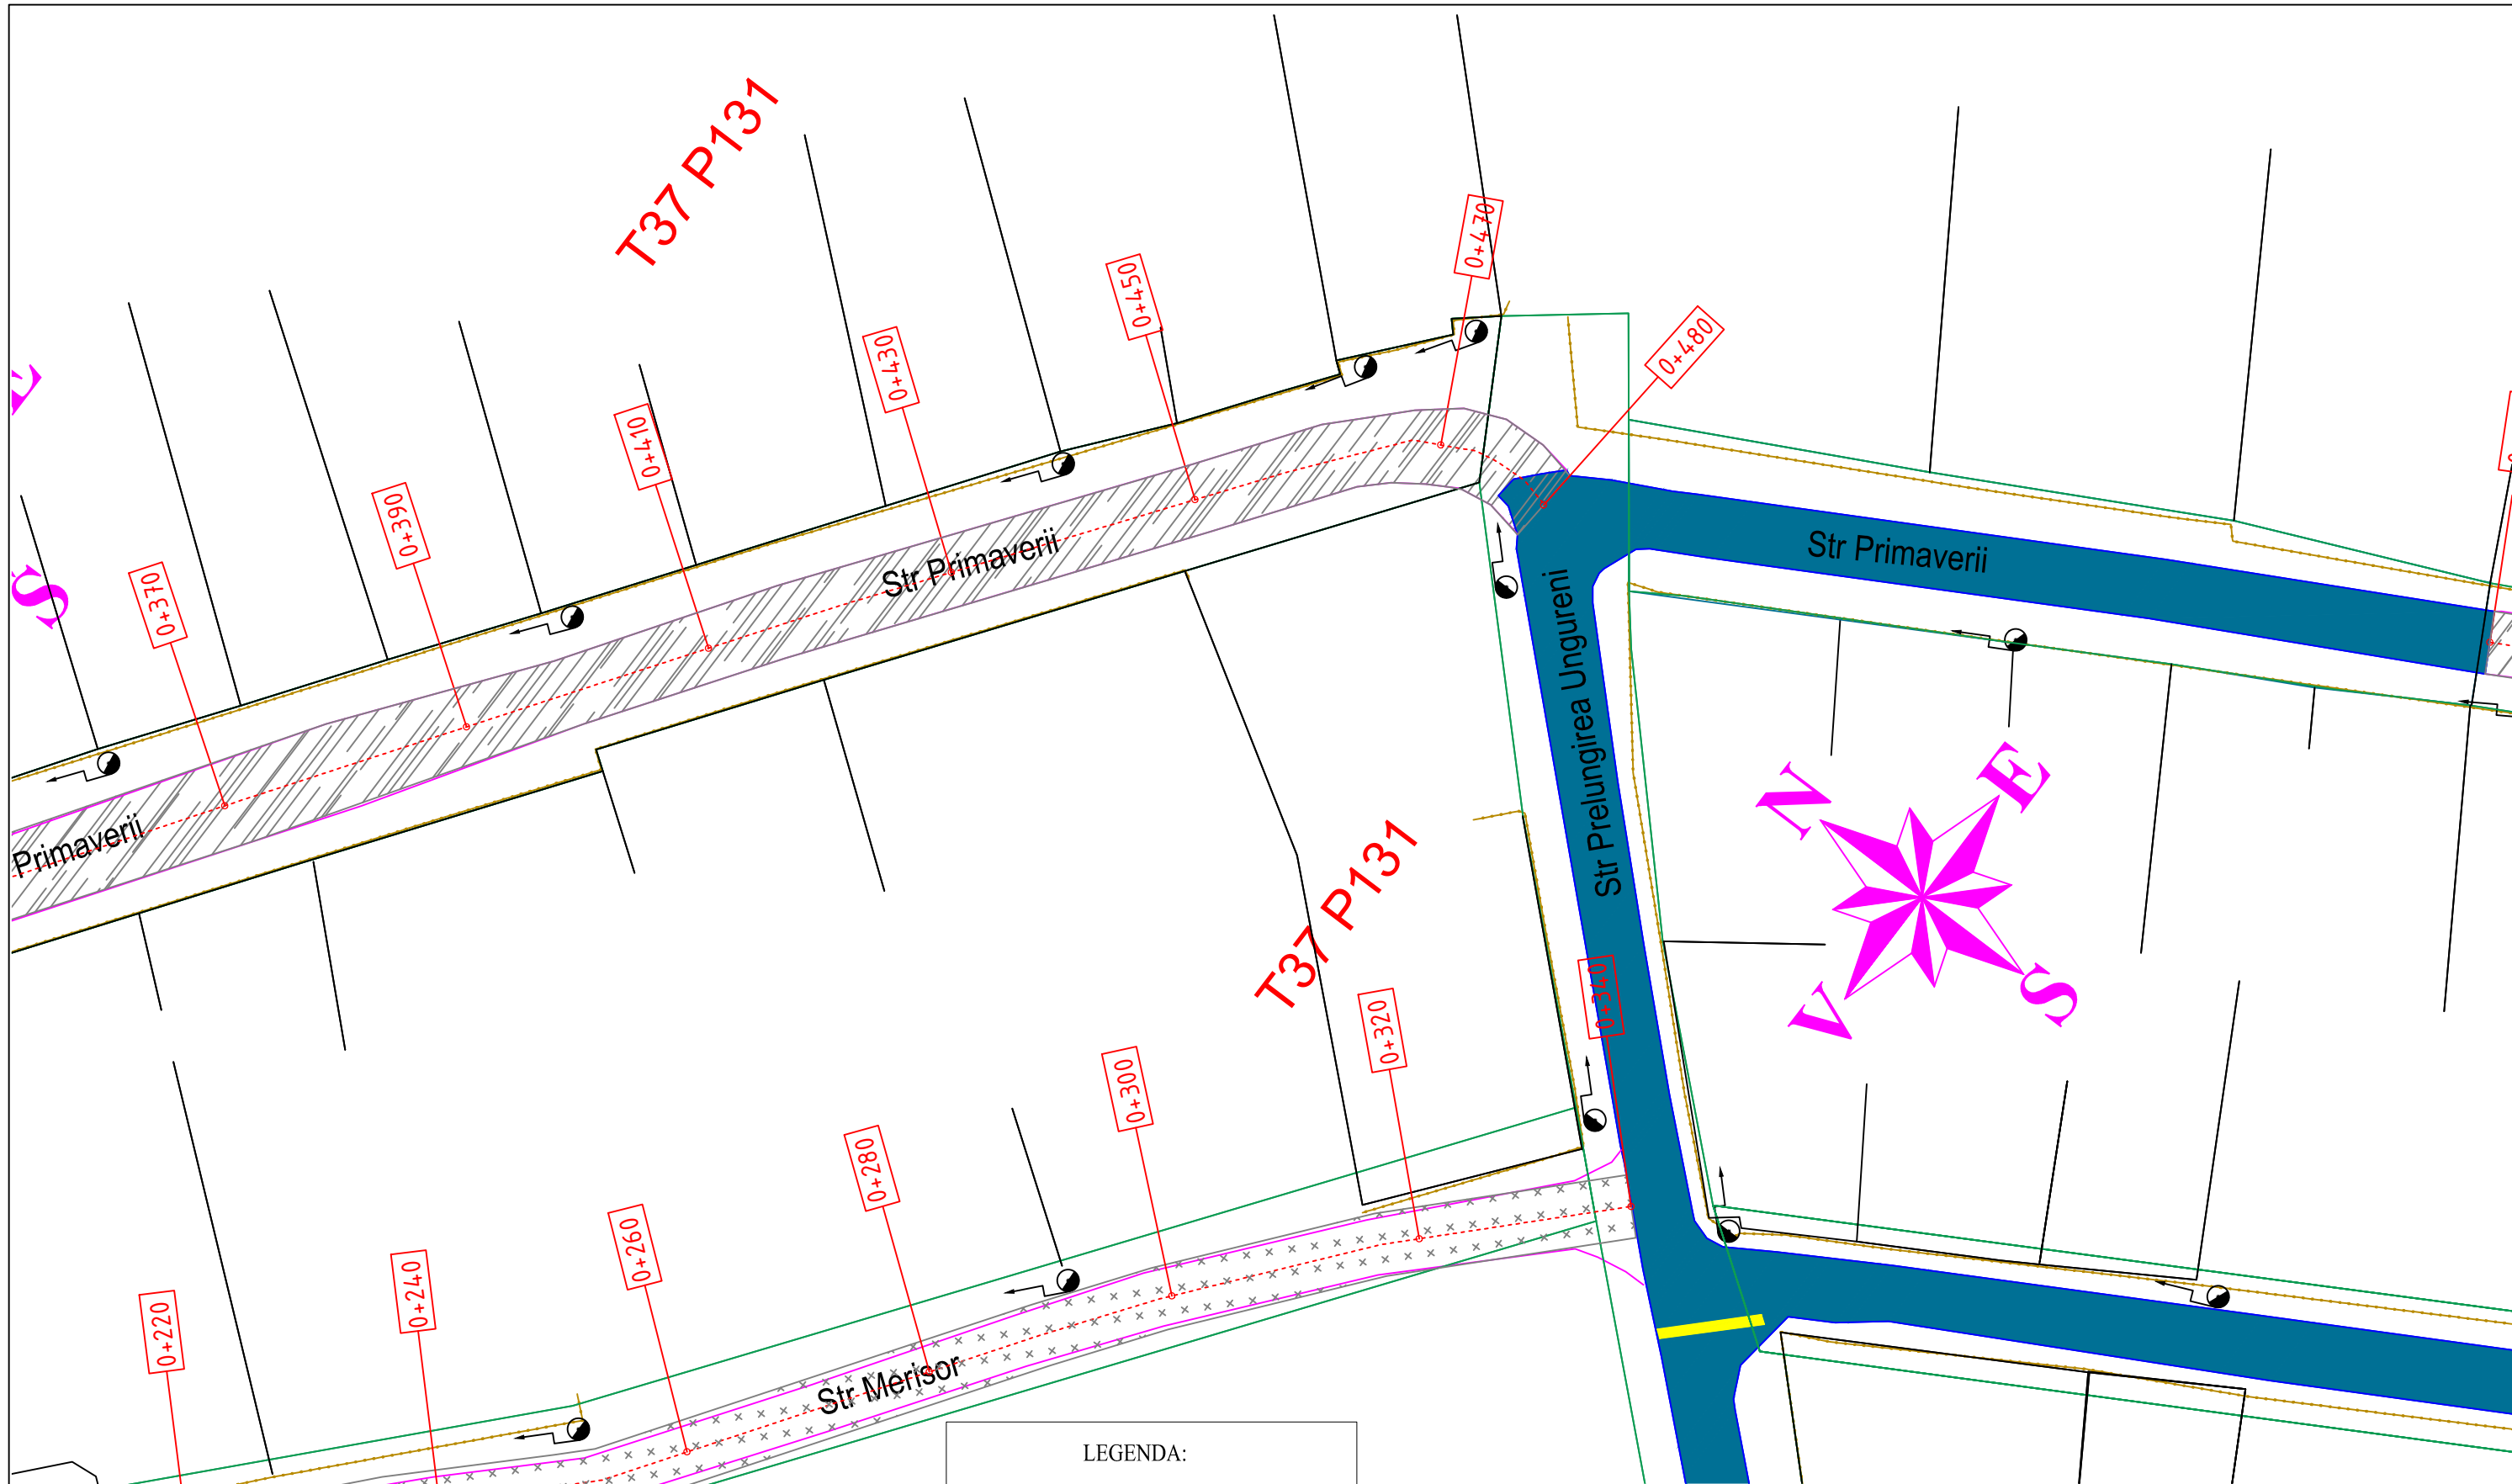

	Limita cadastru
	Drum asfaltat
	Drum betonat
	Drum pietruit Primaverii
	Drum pietruit Merisor


VERIFICATOR EXPERT	NUME	SEMNAURA	CERINTA	REFERAT / EXPERTIZA	NR./DATA
PROIECTANT GENERAL: SC. CONPREX ACIF SRL CUI 22647742 J23/20/2013 str. Intrarea Viilor nr. 30A, Popesti Leordeni				COMUNA JILAVA, JUDETUL ILFOV	CAIET DE SARCINI
SPECIFICATIE	NUME	SEMNAURA	SCARA	TITLU PROIECT :	FAZA :
SEF PROIECT	ing. Liviu BĂRCAN		1:500	Lucrari de reparatii strazi - Pietruire strada Primaverii si strada Merisor, comuna Jilava	UNICA
PROIECTAT	ing. Liviu BĂRCAN		DATA	TITLU PLANSA :	PL. NR:
VERIFICAT	ing. Carmen BĂRCAN		2024	<b>PLAN DE SITUATIE</b>	PS2





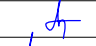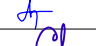


LEGENDA:


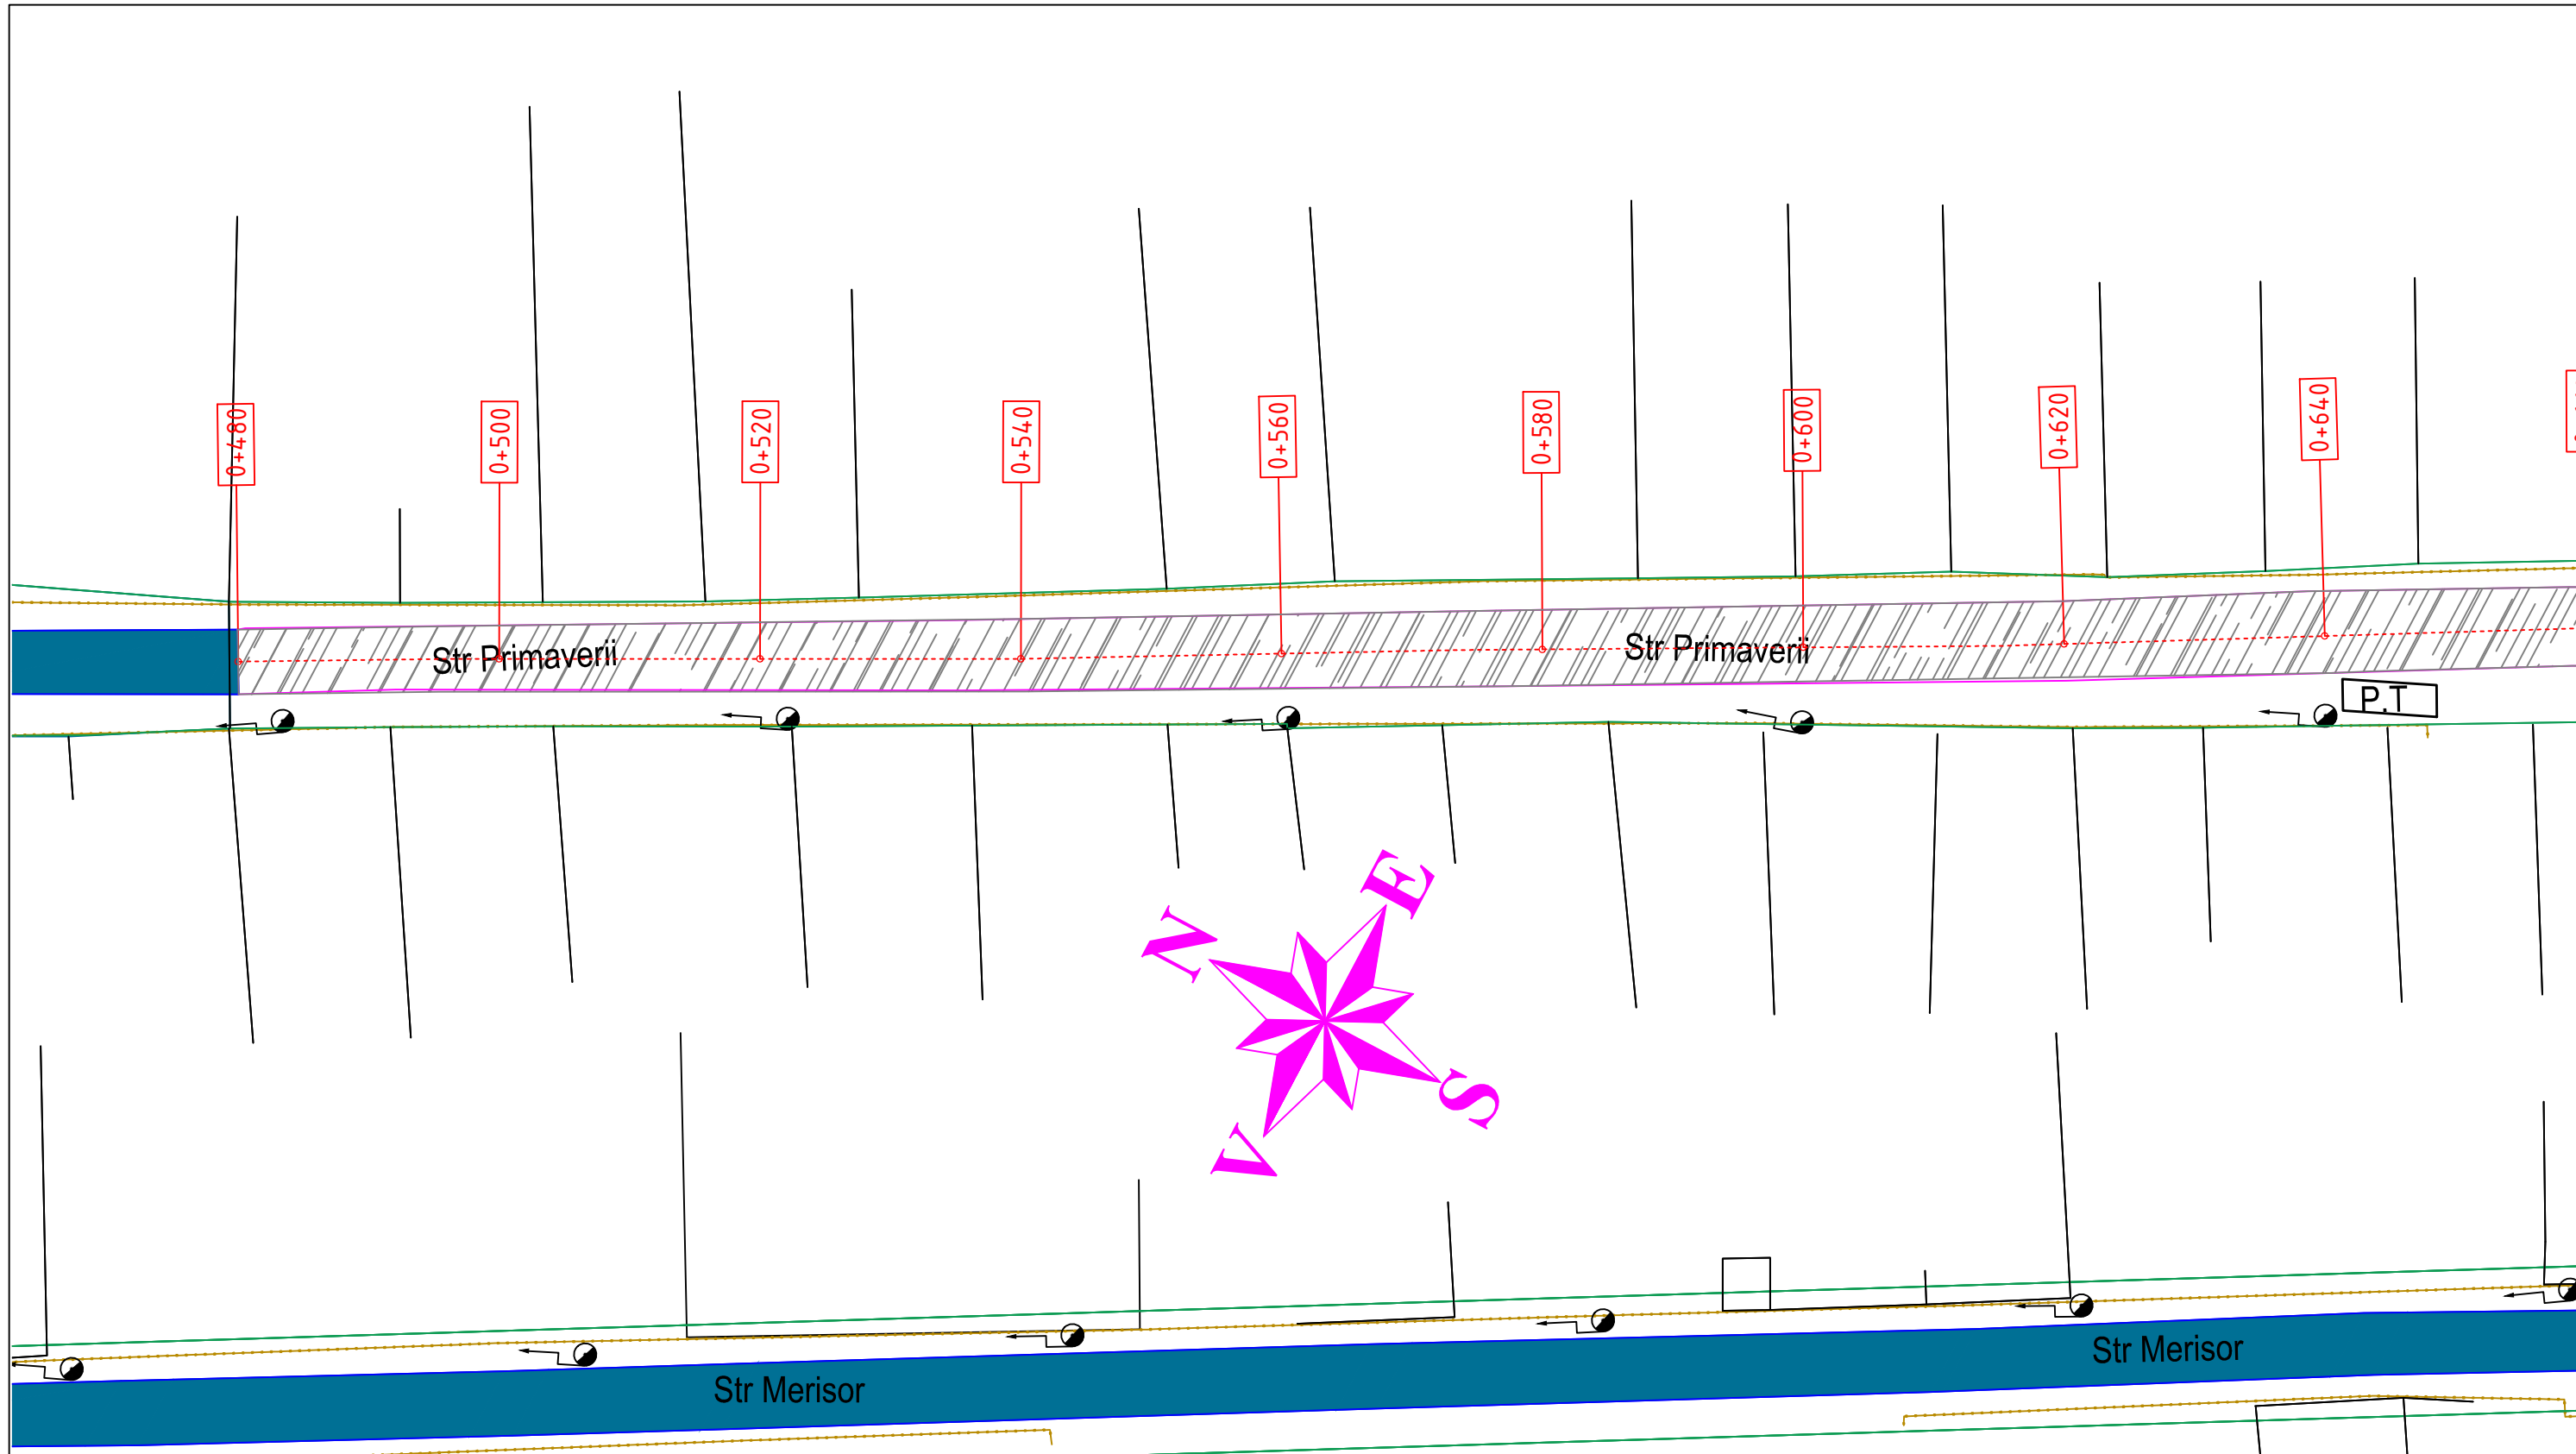

-  Limita cadastru
-  Drum asfaltat
-  Drum betonat
-  Drum pietruit Primaverii
-  Drum pietruit Merisor


VERIFICATOR EXPERT	NUME	SEMNATURA	CERINTA	REFERAT / EXPERTIZA	NR./DATA
PROIECTANT GENERAL: SC. CONPREX ACIF SRL CUI 22647742 J23/20/2013 str. Intrarea Viilor nr. 30A, Popesti Leordeni				COMUNA JILAVA, JUDETUL ILFOV	CAIET DE SARCINI
SPECIFICATIE	NUME	SEMNATURA	SCARA	TITLU PROIECT :	FAZA :
SEF PROIECT	ing. Liviu BĂRCAN		1:500	Lucrari de reparatii strazi - Pietruire strada Primaverii si strada Merisor, comuna Jilava	UNICA
PROIECTAT	ing. Liviu BĂRCAN		DATA		TITLU PLANSA :
VERIFICAT	ing. Carmen BĂRCAN		2024	<b>PLAN DE SITUATIE</b>	PS3



LEGENDA:

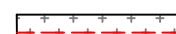-  Limita cadastru
-  Drum asfaltat
-  Drum betonat
-  Drum pietruit Primaveraii
-  Drum pietruit Merisor

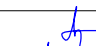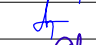VERIFICATOR EXPERT	NUME	SEMNATURA	CERINTA	REFERAT / EXPERTIZA	NR./DATA
PROIECTANT GENERAL: SC. CONPREX ACIF SRL CUI 22647742 J23/20/2013 str. Intrarea Viilor nr. 30A, Popesti Leordeni				COMUNA JILAVA, JUDETUL ILFOV	CAIET DE SARCINI
SPECIFICATIE	NUME	SEMNATURA	SCARA	TITLU PROIECT :	FAZA :
SEF PROIECT	ing. Liviu BĂRCAN		1:500	Lucrari de reparatii strazi - Pietruire strada Primaveraii si strada Merisor, comuna Jilava	UNICA
PROIECTAT	ing. Liviu BĂRCAN		DATA		PL. NR:
VERIFICAT	ing. Carmen BĂRCAN		2024	TITLU PLANSA :	PS4
				<b>PLAN DE SITUATIE</b>	

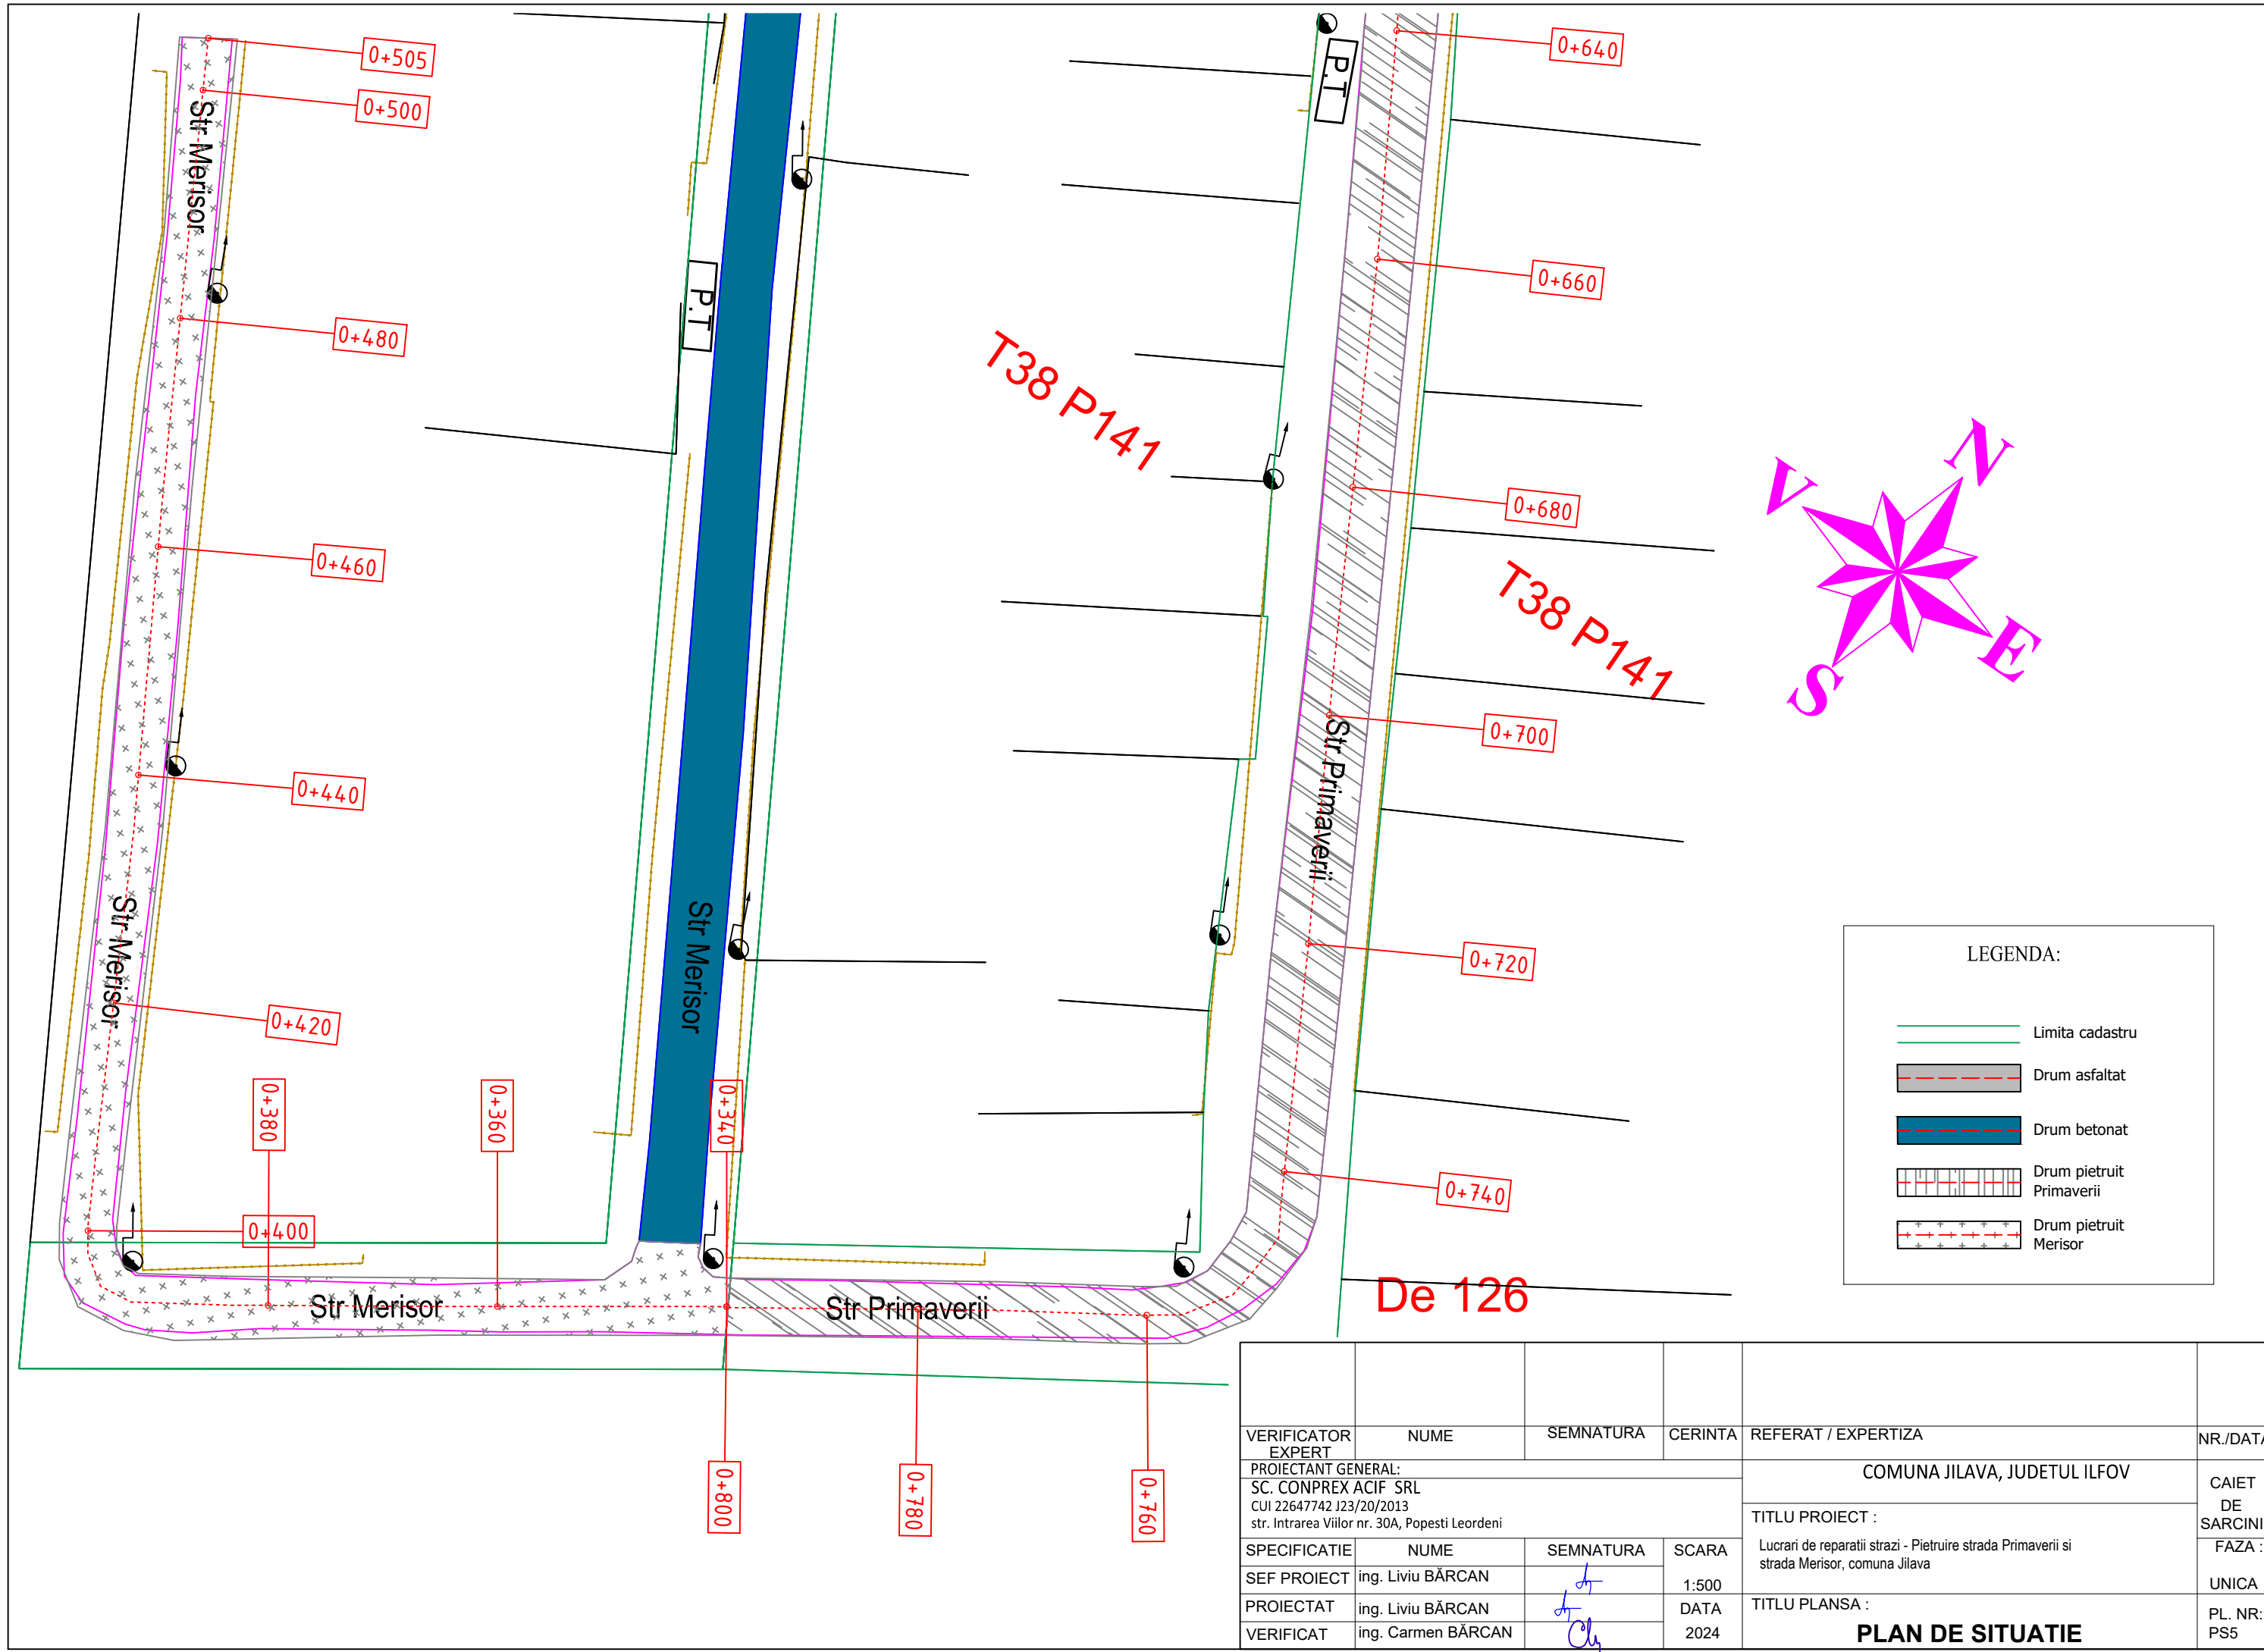


LEGENDA:

	Limita cadastru
	Drum asfaltat
	Drum betonat
	Drum pietruit Primaverii
	Drum pietruit Merisor

VERIFICATOR EXPERT	NUME	SEMNATURA	CERINTA	REFERAT / EXPERTIZA	NR./DATA
PROIECTANT GENERAL: SC. CONPREX ACIF SRL CUI 22647742 J23/20/2013 str. Intrarea Viilor nr. 30A, Popesti Leordeni				COMUNA JILAVA, JUDETUL ILFOV	CAIET DE SARCINI
SPECIFICATIE	NUME	SEMNATURA	SCARA	TITLU PROIECT :	FAZA :
SEF PROIECT	ing. Liviu BĂRCAN		1:500	Lucrari de reparatii strazi - Pietruire strada Primaverii si strada Merisor, comuna Jilava	UNICA
PROIECTAT	ing. Liviu BĂRCAN		DATA	TITLU PLANSA :	PL. NR. PS5
VERIFICAT	ing. Carmen BĂRCAN		2024	<b>PLAN DE SITUATIE</b>	

## PROFIL TRANSVERSAL TIP

Scara 1:50

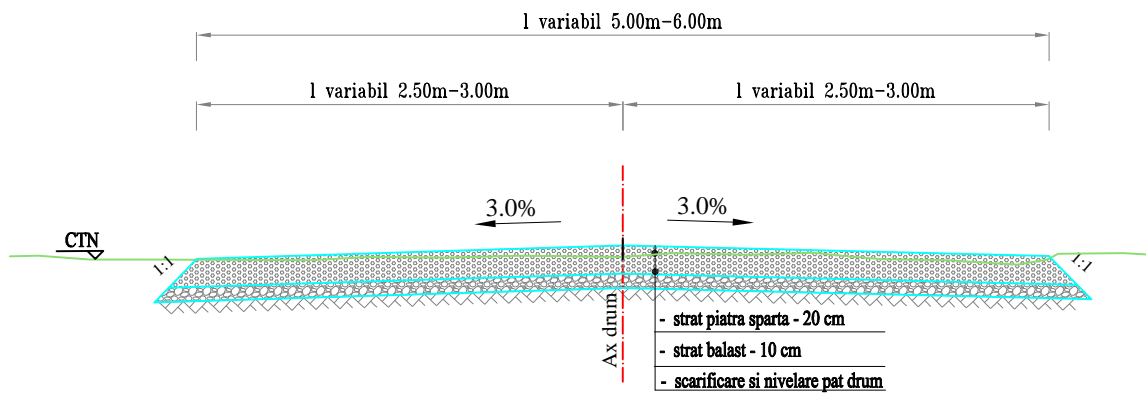

VERIFICATOR EXPERT	NUME	SEM NATURA	CERINTA	REFERAT / EXPERTIZA	NR./DATA
<b>PROIECTANT GENERAL:</b> SC. CONPREX ACIF SRL CUI 22647742 J23/20/2013 str. Intrarea Viilor nr. 30A, Popesti Leordeni				<b>COMUNA JILAVA, JUDETUL ILFOV</b>	CAIET DE SARCINI
SPECIFICATIE	NUME	SEM NATURA	SCARA	TITLU PROIECT :	
SEF PROIECT	ing. Liviu BĂRCAN	<i>Lj</i>	1:50	Lucrari de reparatii strazi - Pietruire strada Primaverii si strada Merisor, comuna Jilava	FAZA : UNICA
PROIECTAT	ing. Liviu BĂRCAN	<i>Lj</i>	DATA	TITLU PLANSA :	PL. NR: PTT
VERIFICAT	ing. Carmen BĂRCAN	<i>Ch</i>	2024	<b>PROFIL TRANSVERSAL TIP</b>	