


CONSTRUCȚIE PASAJ
DENIVELAT PESTE CALEA
FERATĂ - STRADA
CENTURII, COMUNA
JILAVA, JUDEȚUL ILFOV

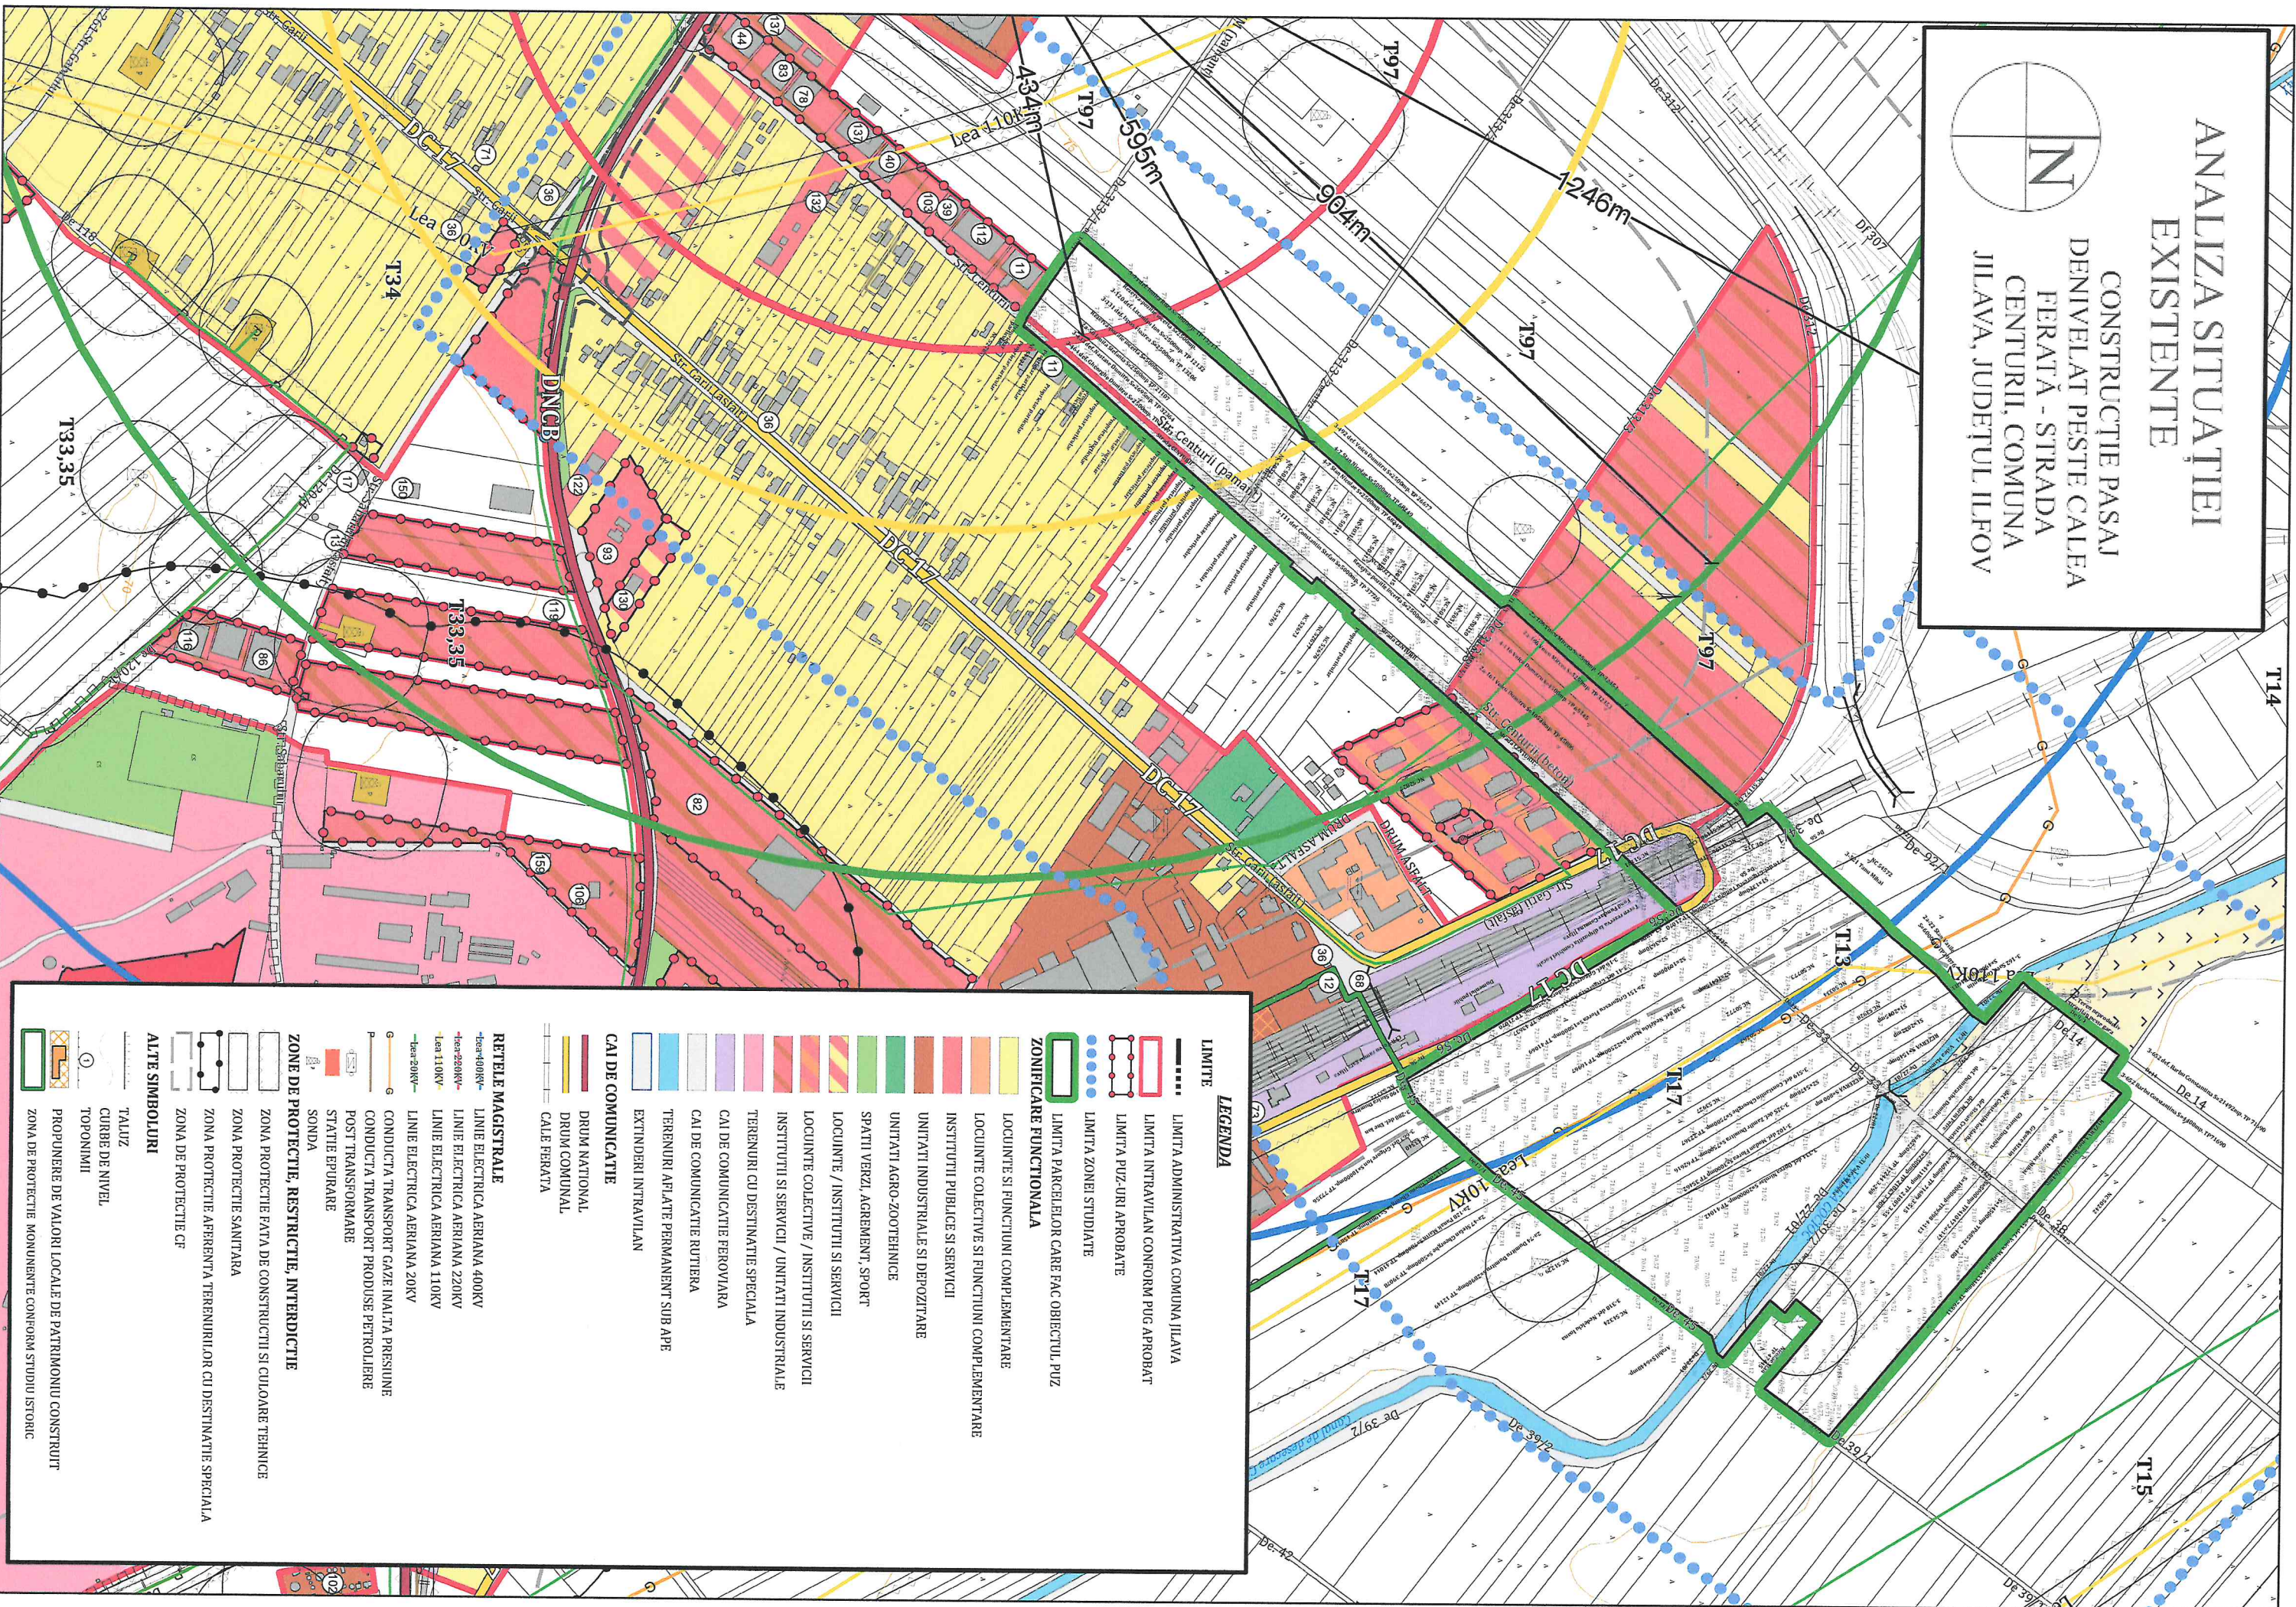

LIMITED

LIMITED

— ■ ■ ■ ■ ■ LIMITA ADMINISTRATIVA COMUNA JILAVA

LIMITA INTRAVILAN CONFORM PUG APROBAT

LIMITA PUZ-URI APROBATE

●●●●● LIMITA ZONEI STUDIATE

ZONIFICARE FUNZIONALA

LIMITA PARCELELOR CARE FAC OBIECTUL PUZ

ZONIFICARE FUNZIONALA

LOCUINȚE ȘI FUNCȚIUNI COMPLEMENTARE

LOCUINTE COLECTIVE SI FUNCTIUNI COMPLEMENTARE

INSTITUTII PUBLICE SI SERVICII

UNITATI INDUSTRIALE SI DEPOZITARE

UNITATI AGRO-ZOOTECNICHE

SPATII VERZI, AGREEMENT, SPOH

LOCUINTE / INSTITUTII SI SERVICII

LOCUINTE COLECTIVE / INSTITUTIIL SI SERVICII

INSITIUTII SI SERVIZI / UNITATI INDUSTRIALE

TERENURI CU DESTINAȚIE SPECIALĂ

CAL DE COMUNICATIE FEROVIA

CAI DE COMUNICĂȚILE RULIERA

LENNORI AFFALE PERM

EXI INDENI INI KAVILAN

CAI DE COMUNICATIE

DRUM NATIONAL

CALE FERATA

RETELE MAGISTRALE

RETELE MAGISTRALE

LINEA ELECTRICA AERIANA 220KV

Lea 110KV LINE ELECTRICA AERIANA 110KV

— **LINEA ELÉCTRICA AERIANA 20KV** —
Ene 20KV

CONDUCTA TRANSPOR

POST TRANSFORM

SONDA

ZONE DE PROTECTIE, RESTRICTIE, INTERDICTIE

ZONA PROTECTIE FATA DE CONSTRUCTII SI CULOARE TEHNICE

ZONA PROTECTIE SANITARA

ZONA PROTECTIE AFERENTA TERENURILOR CU DESTINATIE SPECIALA

ZONA DE PROTECCIÓN

ALTE SIMBOLURI

TALUZ

① TOPONIMII

PROPOUNERE DE VALORI LOCALE DE PATRIMONIUL CONSTRUIT

ZONA DE PROTECȚIE MONUMENTE CONFORM STUDIULUI ISTORIC