

PRIMARIA COMUNEI JILAVA

Data anuntului: 02.02.2023

INTENȚIE DE ELABORARE PLAN URBANISTIC ZONAL(P.U.Z.)


Adresa: TARLA 6, PARCELA 18, NR.CAD. 58607,
COM. JILAVA, JUD. ILFOV

Argumentare : PUZ INTRODUCERE ÎN INTRAVILAN
ȘI CONSTRUIRE ANSAMBLU LOCUINȚE COLECTIVE,
FUNȚIUNI COMPLEMENTARE LOCUIRII ȘI UTILITĂȚI

Inițiator: S.C. DWIDARI GROUP S.R.L
BUDĂI MARIAN, BUDĂI GABRIELA
DINCĂ DRAGOȘ, DINCĂ MĂDĂLINA
VIȘOIU BOGDAN-MARIUS, VIȘOIU ANA-MAGDALENA

Manager proiect: S.C. GAIA PROJECT S.R.L.

Elaborator PUZ: S.C.URBEE STUDIO S.R.L.

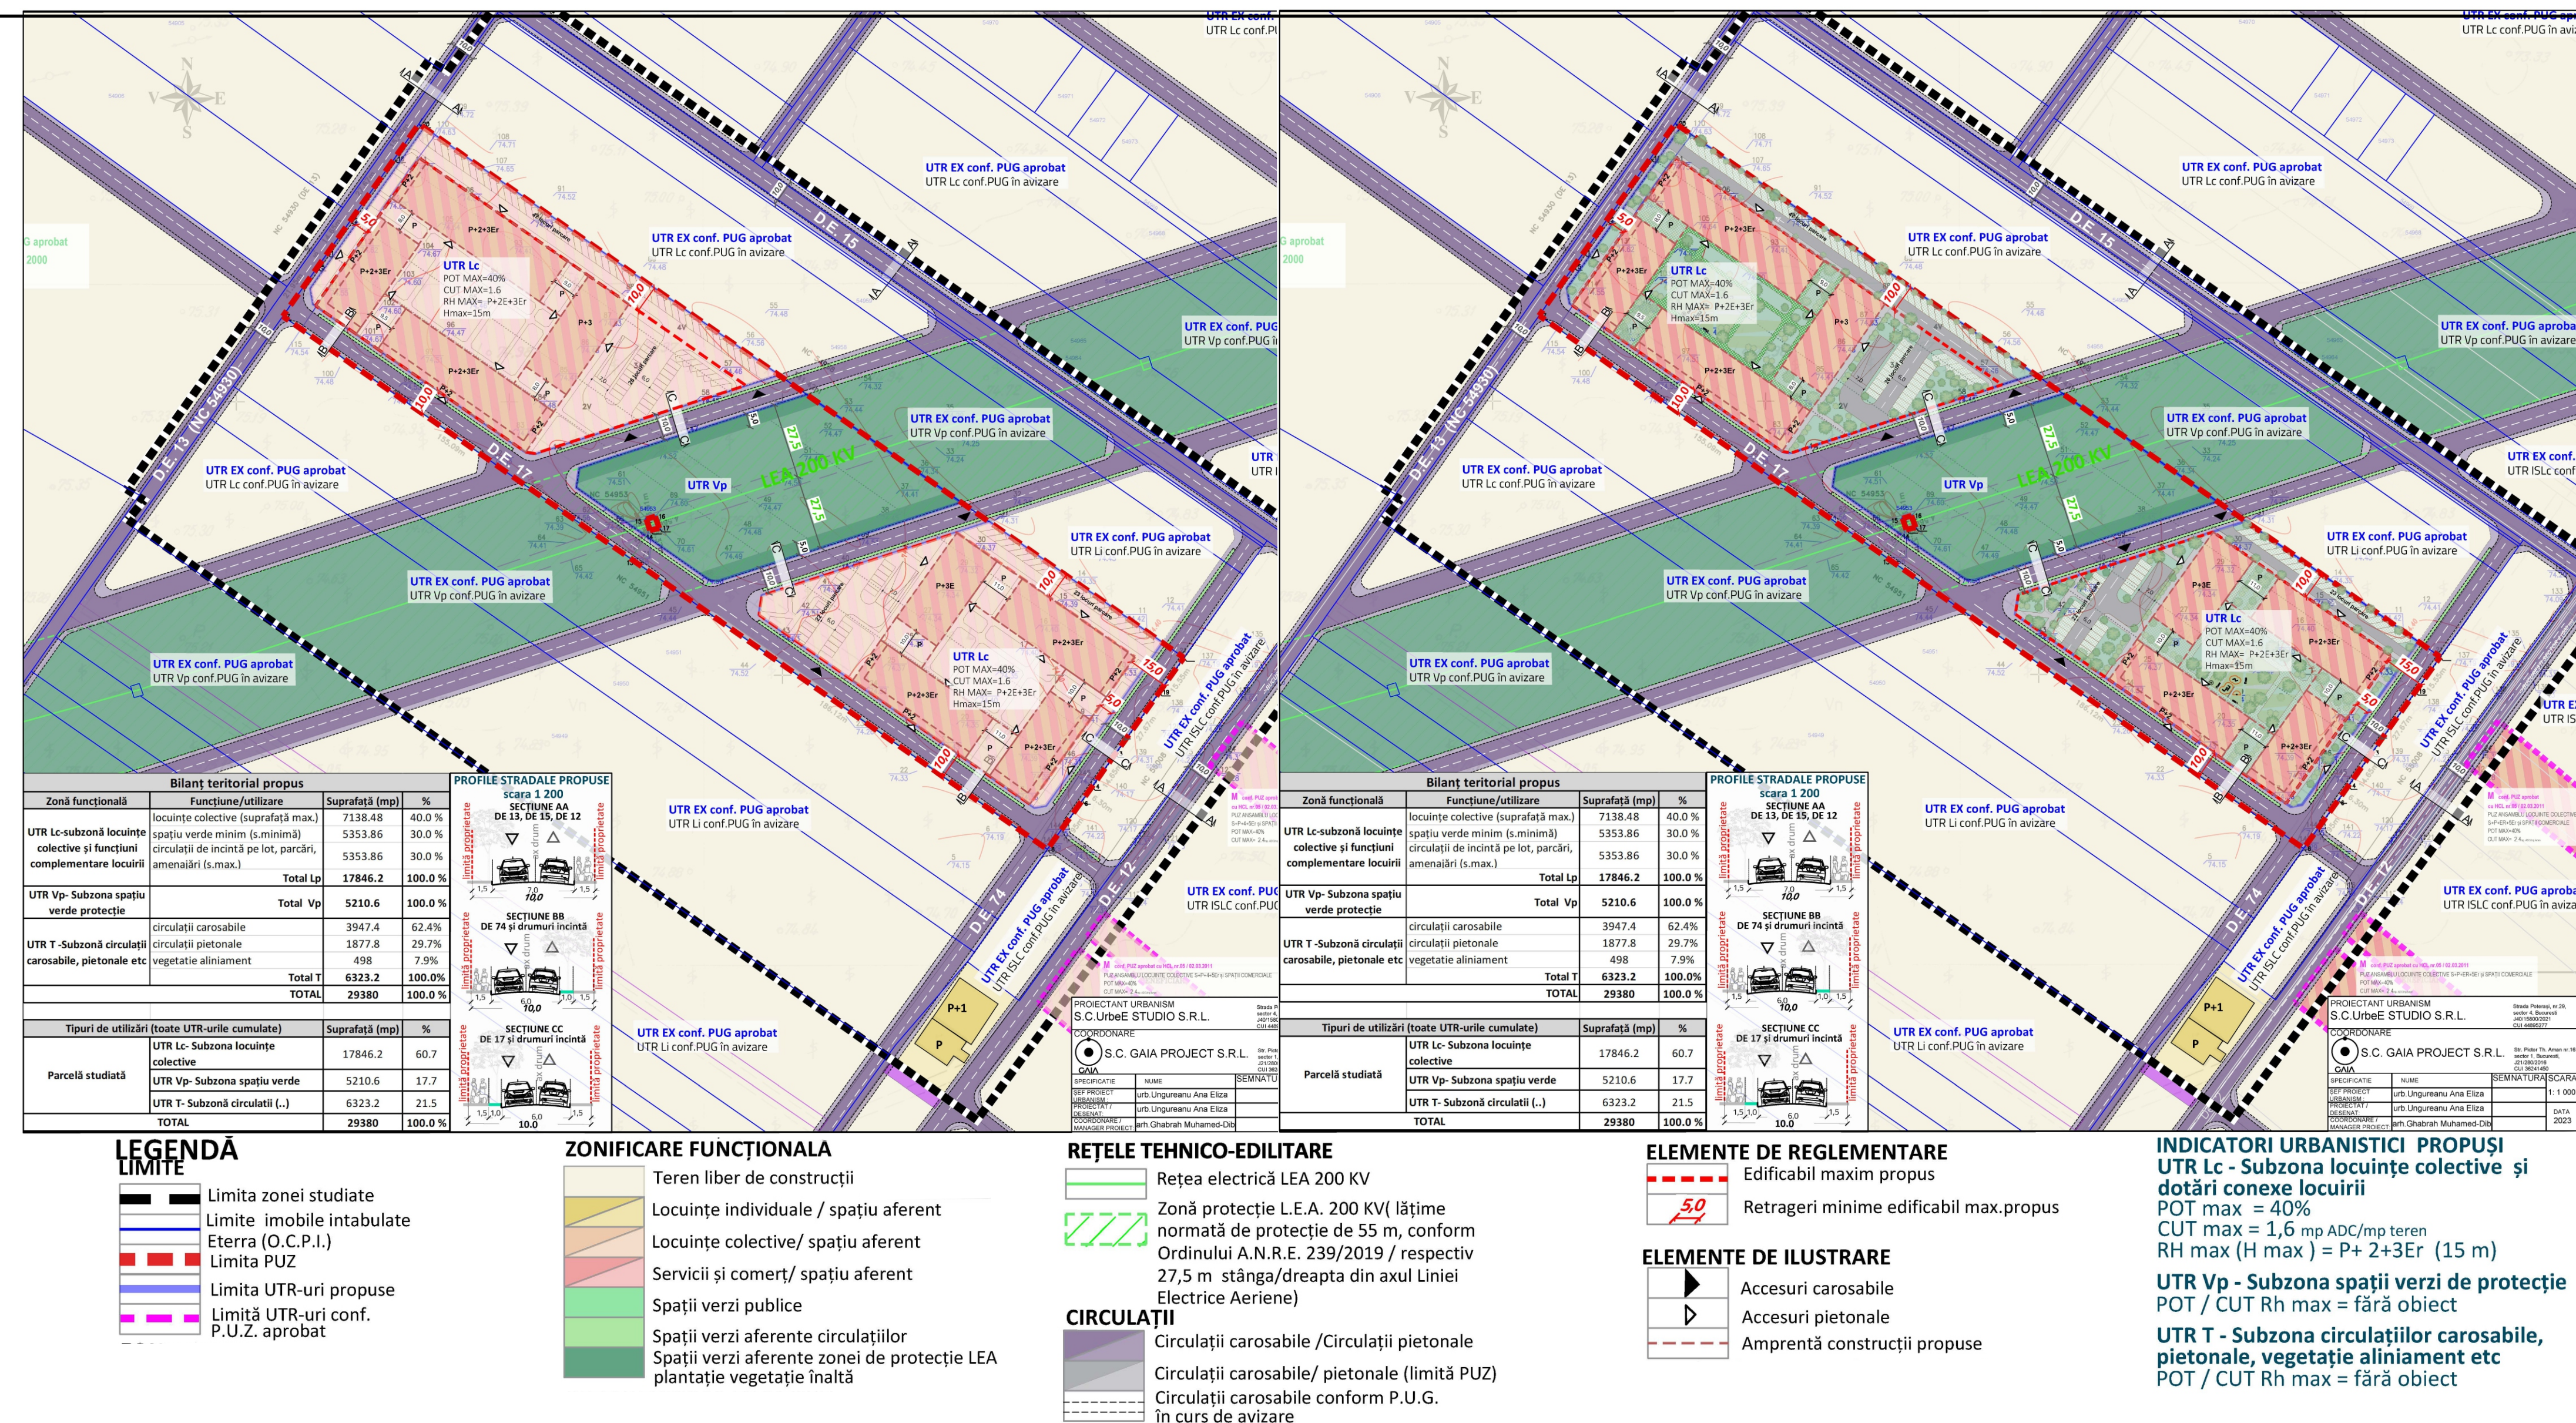

PUBLICUL ESTE INVITAT SA TRANSMITĂ OBSERVAȚII SI PROPUNERI

asupra documentelor expuse / disponibile la sediul Primăriei Jilava, din Șos. Giurgiului, nr. 279, - Serviciul Urbanism și Amenajarea Teritoriului, în intervalul orar al programului cu publicu, în perioada de 25 zile de la data afișării pe pagina de internet a Primăriei Comunei Jilava www.primariajilava.ro și / sau la Avizierul Primăriei Comunei Jilava.

03.02.2023-27.02.2023

Răspunsul la observațiile transmise va fi disponibil la sediul primăriei Comunei Jilava.

Persoana responsabila cu informarea si consultarea publicului: **SERVICIUL URBANISM** adresa Șos. Giurgiului, nr. 279, Serviciul Urbanism și Amenajarea Teritoriului, telefon: 021 457 01 15

e-mail: primariajilava@primariajilava.ro

Observațiile sunt necesare în vederea stabilirii cerințelor de elaborare.

Etapele preconizate pentru consultarea publicului până la aprobarea planului:

- Etapa pregătitoare- anunțarea intenției de elaborare P.U.Z.
- Etapa de elaborare a propunerilor
- Etapa de aprobare P.U.Z.